

Mapa do celów projektowych
skala 1:500

wództwo: kujawsko-pomorskie dz. 15/2
 at: włocławski Sekcja: 6.179.28.08.2.1
 a: 041803_2 Boniewo GGN 6640.74.2019
 b: 041803_2.0001 Otmianowo

układ współrzędnych: PL-2000
 układ wysokościowy: Kronsztadt 60

aktualna w oznaczonym zakresie na dzień 11.01.2019 r.


nawca:

EO-MILA USŁUGI GEODEZYJNE
 Paweł Swiersta
 I. Szkołna 17, 87-851 Boniewo
 IP 8969022607, REGON 341250336
 tel. 861 999 975

GEODETA
 mgr inż. Paweł Swiersta
 upr. nr 29751

Poświadczam, że niniejszy dokument został opracowany w wyniku prac geodezyjnych i kartograficznych, których rezultaty zawiera operat techniczny wpisany do ewidencji materiałów państwowego zasobu geodezyjnego i kartograficznego	
Organ prowadzący państwowy zasób geodezyjny i kartograficzny	STAROSTA WŁOCŁAWSKI
Identyfikator ewidencyjny materiału zasobu-operatu technicznego	041803_2.0001_284
Data wpisania operatu technicznego do ewidencji materiałów zasobu	06.02.2019
Imię, nazwisko i podpis osoby reprezentującej organ	Z upr. <i>[Podpis]</i> mgr inż. <i>[Podpis]</i> GEODETA

06.02.2019

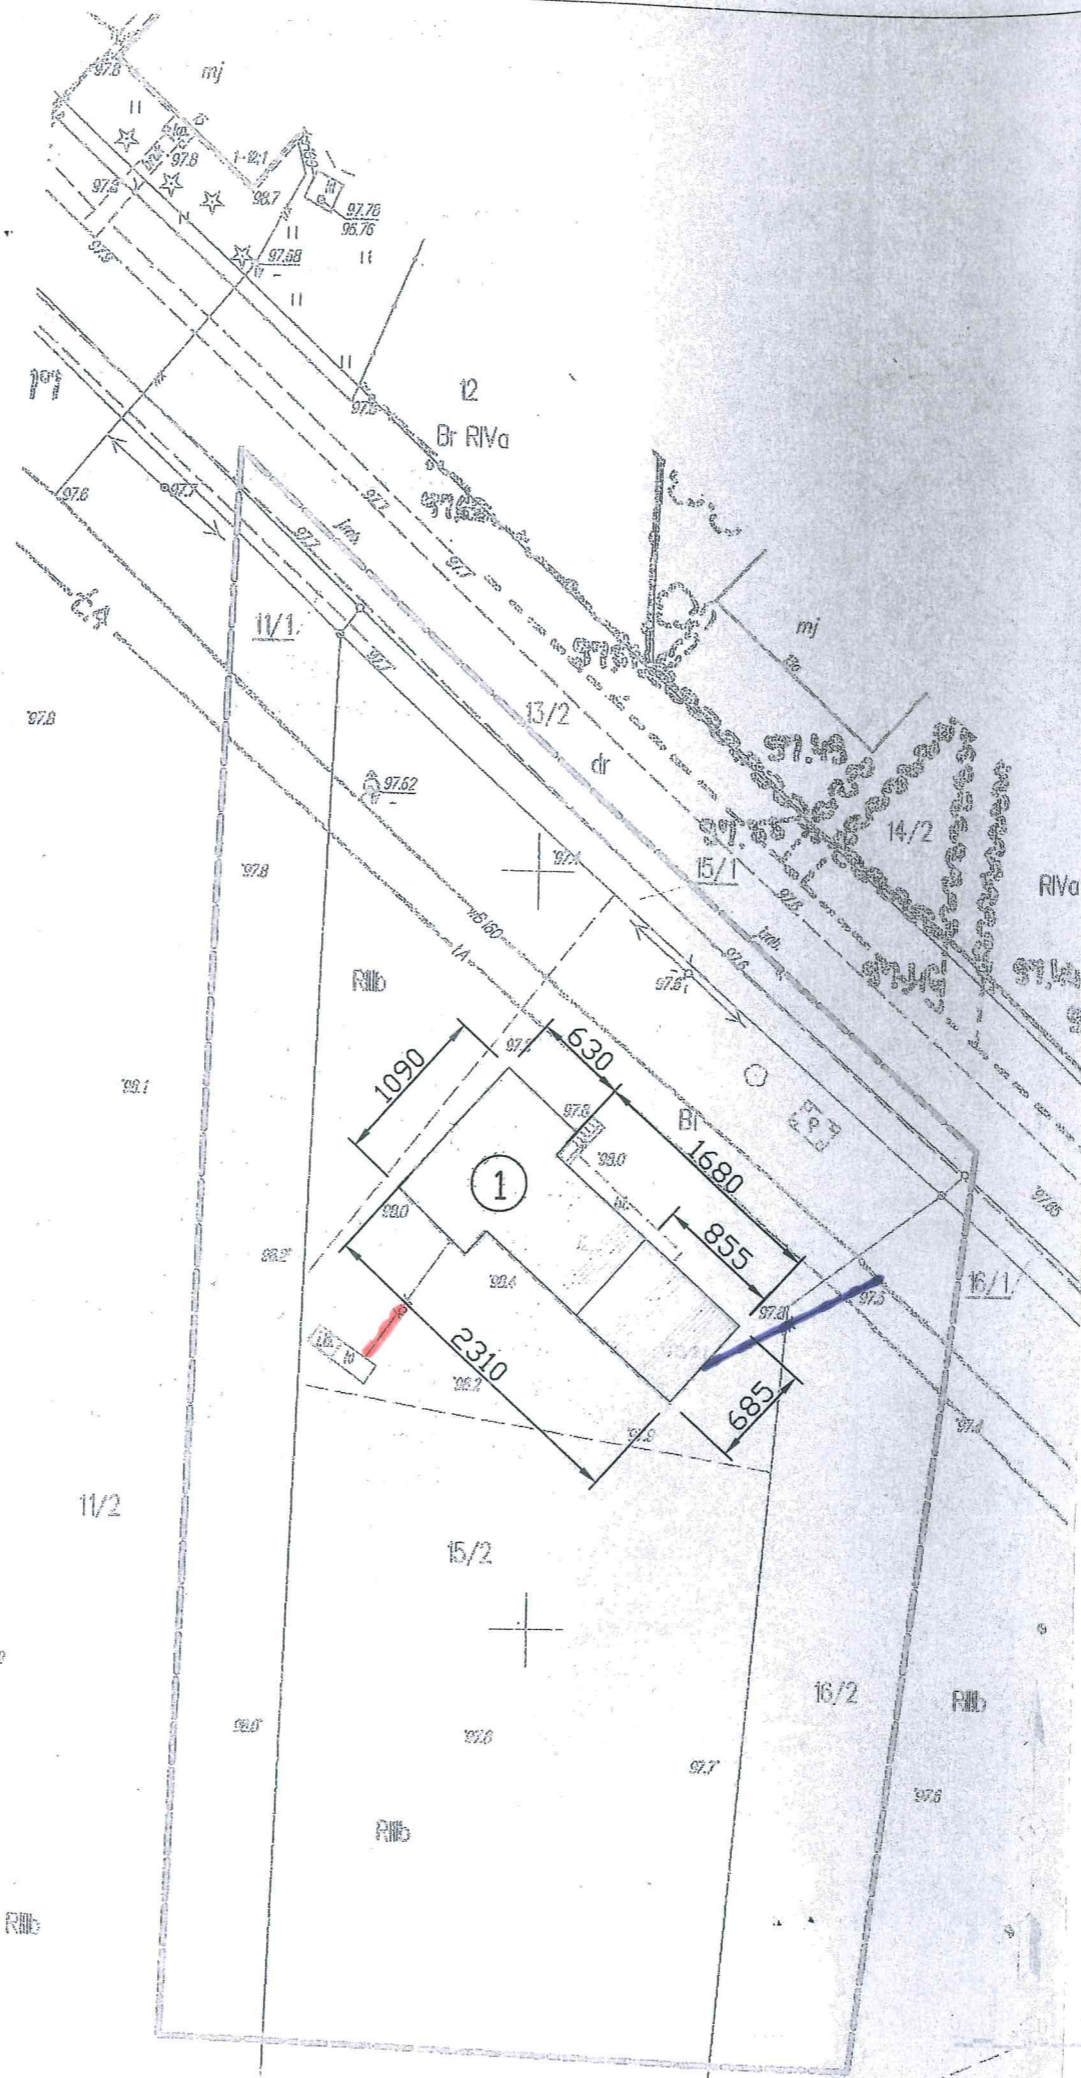

Starostwo Powiatowe
we Włocławku

LEGENDA:

- 1 budynek świetlicy wiejskiej objęty inwestycją

Z up. STAROSTY

Jan Ambrożewicz
WICESTAROSTA

STAROSTA WŁOCŁAWSKI
ZATWIERDZAM

projekt budowlany z warunkami
podanymi w decyzji
z dnia 21.10.2018 r.
Nr 725/2018

Zgodnie z rozporządzeniem Ministra Infrastruktury i Rozwoju z dnia 22.09.2015 (Dz. U. 67 z 2015 poz. 1554) Poświadczam że kopia mapy zasadniczej do celów Projektowych na której opracowano Projekt Zagospodarowania Terenu jest zgodny z oryginałem

mgr inż. Piotr Wojtczak

Uprawnienia budowlane bez ograniczeń w specjalności konstrukcyjno-budowlanej do projektowania nr KIIP/0108/O/04/K/07 do kierowania robotami budowlanymi nr KIIP/0108/O/04/K/13

Nr Wersja Data



PRACOWNIA PROJEKTYWNA NADZÓR I REALIZACJA INWESTYCJI
 87-850 Chocień ul. W. Łokietka 3 NIP 558-122-48-37 kom 605 587 813

Opis projektu
 NADBUDOWA I PRZEBUDOWA BUDYNKU ŚWIETLICY WIEJSKIEJ Z CZĘŚCIĄ MIESZKALNĄ NA CZĘŚCI DZIAŁKI OZNACZONEJ NR 15/2 W MIEJSCOWOŚCI OTMIANOWO, GMINA BONIEWO

Tytuł projektu
 PROJEKT ZAGOSPODAROWANIA

Inwestor
 GMINA BONIEWO, UL. SZKOŁNA 28, 87-851 BONIEWO

IMIĘ I NAZWISKO PROJEKTANTA: UPRAWNIENIA: PODPIS:

Główny projektant: PIOTR WOJTCZAK
 do projektowania bez ograniczeń w specjalności konstrukcyjno-budowlanej KIIP/0005/POOK/07

architekta

mgr inż. arch. Małgorzata Chylińska

uprawnienia budowlane do projektowania bez ograniczeń w specjalności architekturalnej

Sprawdzający: 1/KPOKKJ/2018

Branża: BUDOWLANA

Data: 29.05.2019

Skala: 1:500

Arkusz

PZT-1