Chata

PRACOWNIA PROJEKTOWA, NADZÓR I REALIZACJA INWESTYCJI

87-850 Choceń ul. W. Łokietka 3 , NIP 558-122-48-37 kom 605 587 813, e-mail: biuro_chata@o2.pl

Egz. nr .....

| | |
|---|---|
| TEMAT | PRZEBUDOWA DROGI GMINNEJ NR 191141C GRÓJCZYK - SUŁKÓWEK ETAP II, ODC. DŁ. 450MB. |
| LOKALIZACJA | WOJ. KUJAWSKO – POMORSKIE<br>POWIAT WŁOCŁAWSKI<br>GMINA BONIEWO<br>**68** OBRĘB SUŁKÓWEK |
| BRANŻA | DROGOWA |
| STUDIUM DOKUMENTACJI | **PROJEKT BUDOWLANY UPROSZCZONY** |
| INWESTOR | GMINA BONIEWO<br>UL. SZKOLNA 28, 87-851 BONIEWO |
| PROJEKTANT | Jan Jastak<br>PROJEKTANT<br>Jan Jastak<br>Upr. proj. WZDP Bydgoszcz Nr 107/66<br>Upr. bud. WZDP Bydgoszcz Nr 182/65 |

Adres:
ul. W. Łokietka 3
87-850 Choceń

NIP 558-122-48-37

Kom:
0-605 587 813

Konto:
Bank Spółdzielczy w Kowalu O/Choceń
55 9557 0006 0013 8657 200 0001

Usługi projektowe:
- branża drogowa
- branża architektoniczno - konstrukcyjna
- branża sanitarna
- branża elektryczna

Nadzór:
- wszystkie branże budowlane

Wykonawstwo:
- realizacja inwest. budowlanych

15.06.2020 r.

# OŚWIADCZENIE

Oświadczam, że projekt budowlany „Przebudowa drogi gminnej nr 191141C Grójczyk - Sułkówek etap II, odc. dł. 450mb" zlokalizowanej w województwie Kujawsko – Pomorskim, Powiat Włocławski, Gmina Boniewo, wykonany na rzecz Inwestora: Gmina Boniewo wg opracowania z dnia 15.06.2020 r. został sporządzony zgodnie z aktualnie obowiązującymi przepisami prawa, normami oraz zasadami wiedzy technicznej.

| ZAKRES OPRACOWANIA | SPRAWDZAJĄCY (PROJEKTANT) | DATA ZŁOŻENIA OŚWIADCZENIA | CZYTELNY PODPIS I PIECZĄTKA |
|---|---|---|---|
| **Projekt drogowy** | **Jan Jastak** | **15.06.2020 r.** | PROJEKTANT<br>*Jan Jastak*<br>Upr. proj. WZDP Bydgoszcz Nr 107/66<br>Upr. bud. WZDP Bydgoszcz Nr 182/65 |

Podstawa prawna: art. 20 ust.4 ustawy z dnia 07.07.1994r. Prawo budowlane z późniejszymi zmianami (Dz. U. z 2019 r. poz. 1186 z późniejszymi zmianami)

WOJEWÓDZKI
ZARZĄD DRÓG PUBLICZNYCH
W BYDGOSZCZY

Bydgoszcz, dnia

# UPRAWNIENIA BUDOWLANE

Na podstawie art. 18 ustawy z dnia 31 stycznia 1961 r. – prawo budowlane (Dz. U. Nr 7, poz. 46) oraz § 14 zarządzenia Nr 195 Ministra Komunikacji z dnia 1 grudnia 1964 r. w sprawie uprawnień budowlanych w budownictwie specjalnym w zakresie komunikacji (Dziennik Budownictwa Nr 2, poz. 73).

Obywatel Jan Jastak s.Aleksego

urodzony dnia 17 marca 1939 r. w Tucholi

otrzymuje

w specjalności dróg

uprawnienia budowlane do projektowania w zakresie obiektów wymienionych w § 3 ust. 2 pkt. 3 zarządzenia nr: 195 Ministra Komunikacji z dnia 1 grudnia 1964 roku - z ograniczeniem projektowania do nieskomplikowanych obiektów.

DYREKTOR
/inż. Kloc Tomasz/

ZA ZGODNOŚĆ
Z ORYGINAŁEM

POLSKA
IZBA
INŻYNIERÓW
BUDOWNICTWA

Bydgoszcz 2020-01-05
(miejscowość, data)

# Zaświadczenie

Pan/Pani **JASTAK JAN**

miejsce zamieszkania
**87-800 WŁOCŁAWEK**
**UL. WIENIECKA 32/21**

jest członkiem Kujawsko-Pomorskiej

Okręgowej Izby Inżynierów Budownictwa

o numerze ewidencyjnym **KUP/BD/0835/01**

i posiada wymagane ubezpieczenia od odpowiedzialności

cywilnej.

Niniejsze zaświadczenie jest ważne od dnia **2020-01-01**

do dnia **2020-12-31**

KUJAWSKO POMORSKA OKRĘGOWA
IZBA INŻYNIERÓW BUDOWNICTWA
W BYDGOSZCZY
85-090 BYDGOSZCZ, ul. B. Rumińskiego 6
tel. 52 366 70 60 • fax 52 366 70 69

PRZEWODNICZĄCY
Rady Okręgowej Izby
prof. dr hab. inż. Adam Podhorecki
(pieczęć i podpis przewodniczącego)

ZA ZGODNOŚĆ
Z ORYGINAŁEM

## SPIS TREŚCI


1 Podstawy opracowania
2 Charakterystyka obiektu
3 Stan istniejący
4 Założenia projektowe
5 Zakres opracowania
6 Opis projektu
7 Opis robót
8 Oddziaływanie zamierzonej inwestycji na środowisko
9 Informacje B.I.O.Z.
10 Przedmiary
11 Część rysunkowa
11.1. Plan orientacyjny – skala 1:25 000
11.2. Plan zagospodarowania (sytuacja) – skala 1:1000
11.3. Przekroje konstrukcyjne
12 Załączniki

# 1. PODSTAWY OPRACOWANIA

- Zlecenie od Inwestora.
- Mapa sytuacyjno – wysokościowa skala 1:1000
- Uzgodniony program użytkowy z inwestorem

# 2. CHARAKTERYSTYKA OBIEKTU

Przedsięwzięcie obejmuje wykonanie przebudowę drogi gminnej nr 191141C Grójczyk - Sułkówek etap II, odc. dł. 450mb.

Projektowana do przebudowy droga przebiega przez osady zamieszkałe i tereny rolnicze umożliwiając użytkownikom lepszą i wygodniejszą komunikację z pozostałą częścią gminy.

Organizacja ruchu:

Jezdnia drogi przeznaczona do przebudowy długości od km 0+750 do km 1+200 jest dwukierunkowa.

# 3. STAN ISTNIEJĄCY

Jezdnia drogi jest usytuowana w pasie drogowym. Korona drogi posiada jedną jezdnię o nawierzchni utwardzonej.

Dotychczasowy sposób wykorzystania drogi jako drogi gminnej nie ulegnie zmianie. Wzdłuż granicy pasa drogowego na fragmentach rosną drzewa i zakrzaczenia. Nie przewiduje się usunięć drzew. Do nieruchomości zlokalizowanych przy drogach istnieją zjazdy, niektóre utwardzone różnymi materiałami, wykonane przez właścicieli przyległych posesji. Odwodnienie jezdni drogi odbywa się za pomocą spadków podłużnych i poprzecznych na istniejące pobocza gruntowe.

## Obecne parametry drogi:

jezdnia o szerokości – 3,0m

nawierzchnia – utwardzona

# 4. ZAŁOŻENIA PROJEKTOWE

<u>Założenia projektowe:</u>

- klasa techniczna drogi — L
- kategoria ruchu — KR2
- prędkość projektowa — 30 km/godz.
- szerokość nawierzchni — 3,0 m
- szerokość poboczy — 2 x 0,75 mb
- spadek poprzeczny jednostronny — 2 %

Projektowana do przebudowy droga gminna zachowa dotychczasowy przebieg. **<u>Zaprojektowano jedną jezdnię o jednym pasie ruchu, przeznaczonym do ruchu w obu kierunkach</u>**

- podstawa prawna Ustawa o drogach art. 14 ust. 3, art. 15 ust.5, art. 37 ust. 1 pkt 4, art. 126 ust. 1 (Dz. U. z 2016 r. poz. 124 ze zmianami).

## 5. ZAKRES OPRACOWANIA

Inwestycja prowadzona będzie w ciągu istniejącej drogi gminnej, w obrębie działki:

**68** obręb Sułkówek; w zarządzie – Gmina Boniewo.

## 6. OPIS PROJEKTU

Przy projektowaniu uwzględniono zalecenia i warunki, zgodnie z Rozporządzeniem Ministra Transportu i Gospodarki Morskiej z dnia 29 stycznia 2016 r. r. w sprawie warunków technicznych, jakim powinny odpowiadać drogi publiczne i ich usytuowanie (Dz. U. z 2016 r. poz. 124 ze zmianami).

## 7. OPIS ROBÓT

Zakresem remontu objęto:

**JEZDNIA:**

Układ drogi w planie stanowią odcinki proste połączone łukami.

Plan sytuacyjny rys. nr D-2.1.

Jezdnia o szerokości od km 0+750,00 do km 1+200,00 – **3,0m,**

W celu zapewnienia bezpiecznej używalności technicznej jezdni przebudowywanej drogi należy wykonać następujące czynności:

droga:

**od km 0+750,00 do km 1+200,00 dł. odc. 450mb, szer. 3,0m**

- wykonanie warstwy podbudowy z kamienia łamanego twardego 0/31,5mm gr. 15cm,
- oczyszczenie podbudowy z kamienia,
- ułożenie masy – beton asfaltowy AC8W Scivolo gr. 4 cm,
- utwardzenie poboczy kruszywem kamiennym gr. 10 cm.

Przekrój normalny i szczegółowe dane konstrukcyjne zostały przedstawione na rys. nr D-3.

### Roboty przygotowawcze i ziemne

Przed rozpoczęciem prac należy wytyczyć przebieg istniejących tras uzbrojenia w terenie. Roboty prowadzić pod nadzorem właściwych instytucji branżowych i przestrzegać zgłaszanych przez nie uwag.

### Odwodnienie

Zaprojektowano odwodnienie przy pomocy spadków poprzecznych nawierzchni jak i pochyleń niwelety odprowadzając nadmiar wody opadowej z powierzchni jezdni na pobocze gruntowe.

# 8. ODDZIAŁYWANIE ZAMIERZONEJ INWESTYCJI NA ŚRODOWISKO.

Przebudowa drogi gminnej stanowiąca dojazd do nieruchomości na odcinku Grójczyk - Sułkówek oraz przyjęte rozwiązania techniczne nie będą miały wpływały ujemnie na środowisko i jego wykorzystanie oraz na zdrowie ludzi i obiekty sąsiednie. Obszar oddziaływania inwestycji ogranicza się do działki nr **68** obręb Sułkówek.

# 9. INFORMACJE B.I.O.Z.

9.1. Główne zagrożenia występujące podczas realizacji robót to:

- roboty ziemne,
-wykonanie wykopów, profilowanie i zagęszczanie warstw konstrukcyjnych drogi,
- roboty nawierzchniowe,
- roboty wykończeniowe,
- transport technologiczny pionowy i poziomy.

9.2. W celu likwidacji zagrożeń wynikających z prowadzenia robót należy:

- stosować sprzęt ochrony osobistej,
- wygrodzić strefy bezpiecznej pracy sprzętu mechanicznego,
- ustawić tablice ostrzegawcze,
- zakazany jest transport materiałów nad stanowiskami roboczymi,
- należy dbać o stan nawierzchni dróg,
- stosować tylko sprzęt właściwy do transportu.

9.3. Podstawowe obowiązki pracowników w zakresie BHP.

- przystąpienie do pracy w pełni zdrowia, odzieży ochronnej,
- znajomość przepisów i zasad bezpiecznej pracy na budowie, rodzaju wykonanej pracy,
- właściwa organizacja, zabezpieczenia oraz utrzymania ładu i porządku na stanowisku pracy,
- znajomość zasad i warunków bezpiecznej pracy z życiem maszyn, urządzeń technicznych, sprzętu i narzędzi,
- dbałość o stan techniczny narzędzi, kabli i urządzeń elektrycznych
- znajomość telefonów alarmowych,
- utrzymanie w czystości pomieszczeń socjalno – budowlanych.

**Plan bioz nie jest wymagany.**

**Nieruchomość nie znajduje się na terenie szkód górniczych**

**Nieruchomość nie jest objęta nadzorem konserwatorskim**

# 10. PRZEDMIARY

| Lp. | Podstawa | Opis i wyliczenia | j.m. | Poszcz | Razem |
|---|---|---|---|---|---|
| **ROBOTY DROGOWE** | | | | | |
| 1 | (CPV): 45100000-8 | **ROBOTY PRZYGOTOWAWCZE** | | | |
| 1 d.1 | KNNR 1 0111-01 | Roboty pomiarowe przy liniowych robotach ziemnych - trasa dróg w terenie równinnym | km | | |
| | | 0.450 | km | 0.450 | |
| | | | | RAZEM | 0.450 |
| 2 | (CPV): 45100000-8 | **ROBOTY ZIEMNE** | | | |
| 2 d.2 | KNR 2-31 0101-01 | Mechaniczne wykonanie koryta na całej szerokości jezdni głębokości 20 - 30 cm | m2 | | |
| | | 450*3.3+50 | m2 | 1535.000 | |
| | | | | RAZEM | 1535.000 |
| 3 | (CPV): 45233000-9 | **NAWIERZCHNIE JEZDNI** | | | |
| 3 d.3 | KNR 2-31 0114-01 | Podbudowa z kruszywa łamaneg 0/31,5 w dwóch warstwach o grubości 5 cm i 10 cm razem gr.15 cm | m2 | | |
| | | 450*3.3+50 | m2 | 1535.000 | |
| | | | | RAZEM | 1535.000 |
| 4 d.3 | KNR 2-31 1004-07 | Skropienie nawierzchni drogowej asfaltem | m2 | | |
| | | 450*3.2+50 | m2 | 1490.000 | |
| | | | | RAZEM | 1490.000 |
| 5 d.3 | KNNR 6 0310-04 | Nawierzchnie z mieszanek mineralno-asfaltowych 0/8 o grubości 4 cm (warstwa ścieralna) | m2 | | |
| | | 450*3.0+50 | m2 | 1400.000 | |
| | | | | RAZEM | 1400.000 |
| 4 | (CPV): 45233221-4 | **OZNAKOWANIE I URZĄDZENIA BEZP. RUCHU** | | | |
| 6 d.4 | KNR 2-31 0702-02 | Słupki do znaków drogowych z rur stalowych o śr. 70 mm | szt. | | |
| | | 5 | szt. | 5.000 | |
| | | | | RAZEM | 5.000 |
| 7 d.4 | KNR 2-31 0703-02 | Przymocowanie tablic znaków drogowych zakazu, nakazu, ostrzegawczych, informacyjnych o powierzchni ponad 0.3 m2 | szt. | | |
| | | 5 | szt. | 5.000 | |
| | | | | RAZEM | 5.000 |
| 8 d.4 | KNR 2-31 0704-01 | Bariery ochronne stalowe jednostronne o masie 24.0 kg/m | m | | |
| | | 16 | m | 16.000 | |
| | | | | RAZEM | 16.000 |
| 5 | (CPV): 45400000-1 | **ROBOTY WYKOŃCZENIOWE** | | | |
| 9 d.5 | KNR 2-31 0606-04 | Ścieki z prefabrykatów betonowych o grubości 20 cm na podsypce cementowo-piaskowej | m | | |
| | | 30 | m | 30.000 | |
| | | | | RAZEM | 30.000 |
| 10 d.5 | KNR 2-31 0114-01 | Wzmocnienie krawędzi jezdni kruszywem łamanym stabilizowane mechanicznie 0/31,5 - warstwa o grubości po zagęszczeniu 10cm | m2 | | |
| | | 450*0.75*2 | m2 | 675.000 | |
| | | | | RAZEM | 675.000 |
| 11 d.5 | KNNR 1 0111-01 | Inwentaryszacja powykonawcza | km | | |
| | | 0.450 | km | 0.450 | |
| | | | | RAZEM | 0.450 |




000011

# 11. CZĘŚĆ RYSUNKOWA

11.1. Plan orientacyjny – skala 1:25 000

11.2. Plan zagospodarowania – skala 1:1000

11.3. Przekroje konstrukcyjne

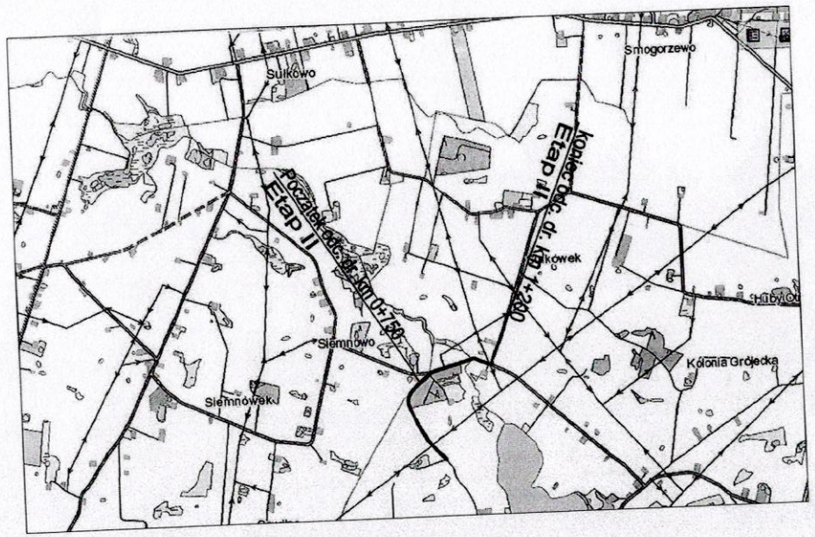


LEGENDA:

——— „Przebudowa drogi gminnej nr 191141C Grójczyk - Sułkówek Etap II, odc. dł. 450mb."


| | |
|---|---|
| Inwestor: | GMINA BONIWEO<br>87-851 BONIWEO, UL. SZKOLNA 28 |
| Projekt: | „Przebudowa drogi gminnej nr 191141C Grójczyk - Sułkówek Etap II, odc. dł. 450mb." |
| Faza/Temat: | PLAN ORIENTACYJNY |


PRACOWNIA PROJEKTOWA, NADZÓR I REALIZACJA INWESTYCJI

| IMIĘ I NAZWISKO PROJEKTANTA: | UPRAWNIENIA: | PODPIS: |
|---|---|---|
| Główny projektant: Jan Jastak | WZDP Bydgoszcz nr 16/88 | |
| Sprawdzający: | | |

| | | |
|---|---|---|
| Branża: | DROGOWA | Nr Projektu: |
| Data: | czerwiec 2020 | Nr rysunku: 01-D |
| Skala: | 1:25000 | |

000013

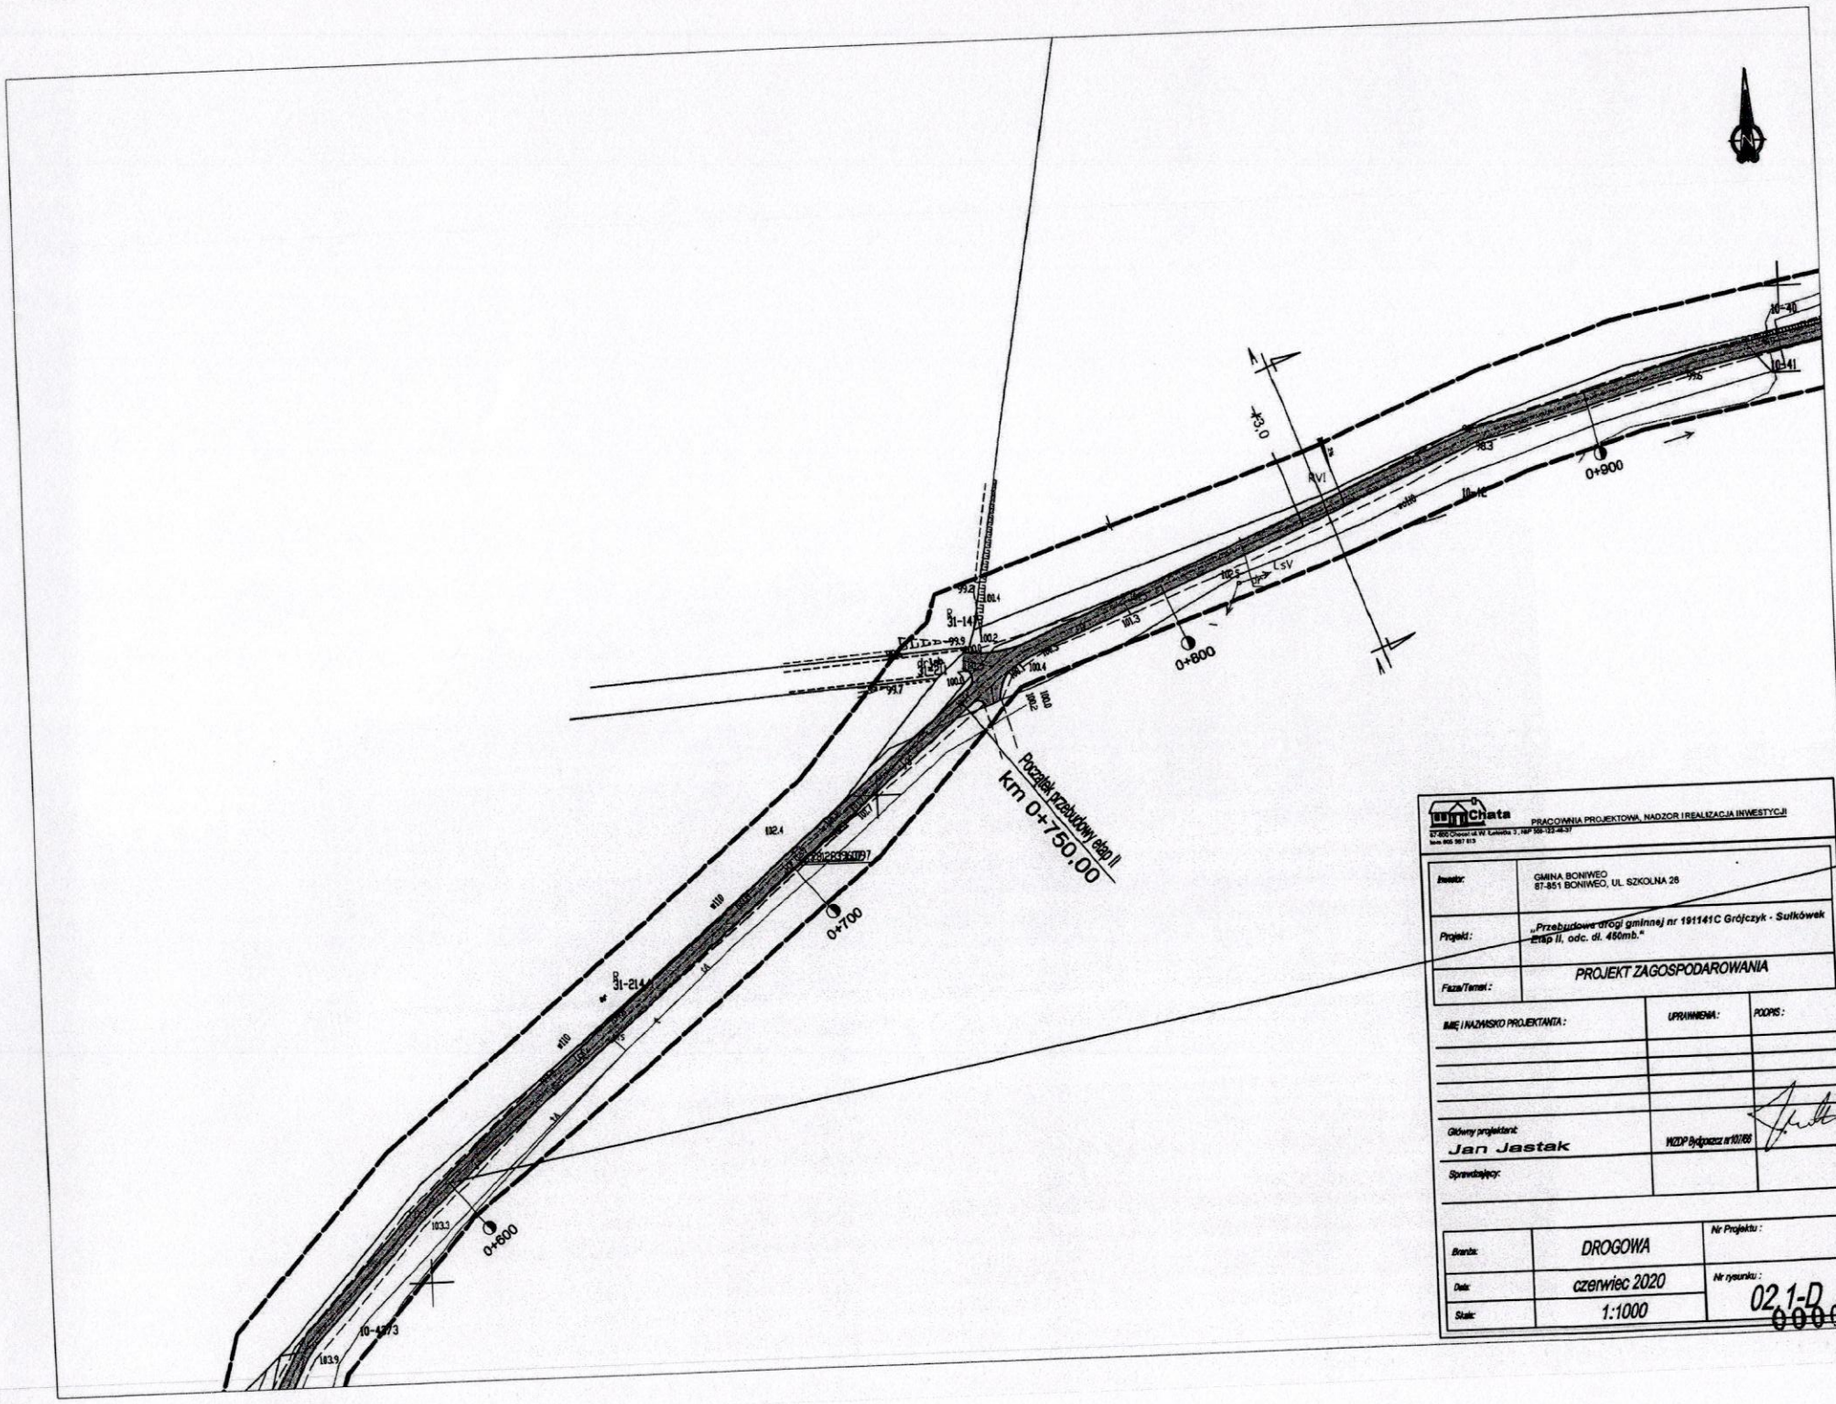
Początek rozwiązań etap II
km 0+750,00
0+900
0+800
0+700
0+600
10-40
10-41
10-42/3
31-14
31-21
31-21/1
31-21/2
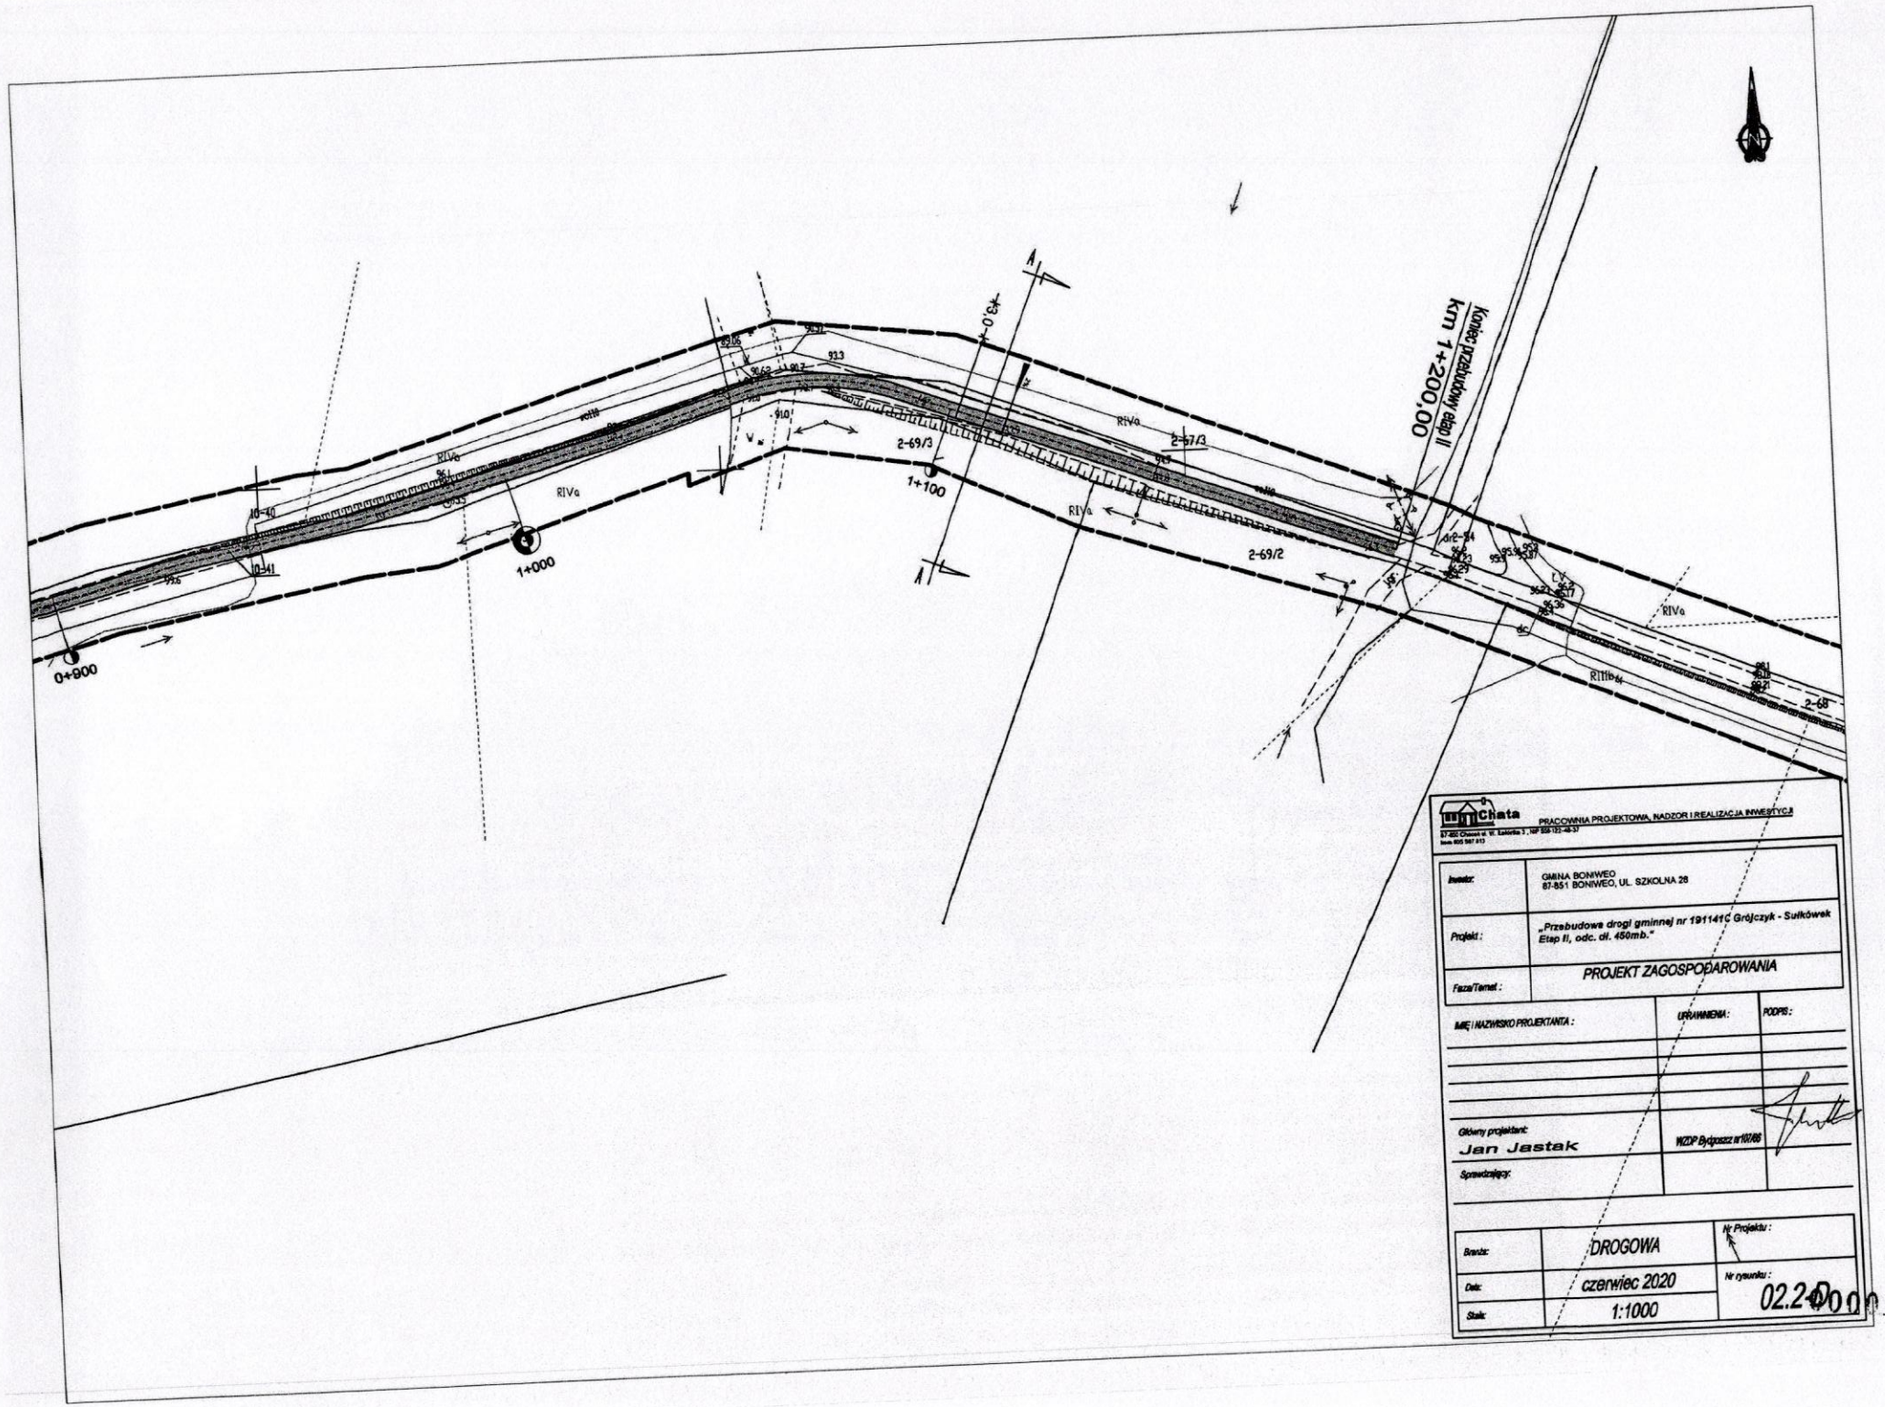



Chata
PRACOWNIA PROJEKTOWA, NADZÓR I REALIZACJA INWESTYCJI
87-162 Obrowo ul. W. Kotarbińskiego 7, NIP 879-121-49-37
tel/fax 605 567 613

| | |
|---|---|
| Inwestor: | GMINA BONIWEO<br>87-851 BONIWEO, UL. SZKOLNA 28 |
| Projekt: | „Przebudowa drogi gminnej nr 191141C Grójczyk - Sułkówek Etap II, odc. dł. 450mb." |
| Faza/Temat: | PROJEKT ZAGOSPODAROWANIA |

| IMIĘ I NAZWISKO PROJEKTANTA: | UPRAWNIENIA: | PODPIS: |
|---|---|---|
| Główny projektant: Jan Jastak | WZDP Bydgoszcz nr 160/88 | |
| Sprawdzający: | | |

| | | |
|---|---|---|
| Branża: | DROGOWA | Nr Projektu: |
| Data: | czerwiec 2020 | Nr rysunku: 02.2 |
| Skala: | 1:1000 | |

# PRZEKRÓJ A skala 1:25

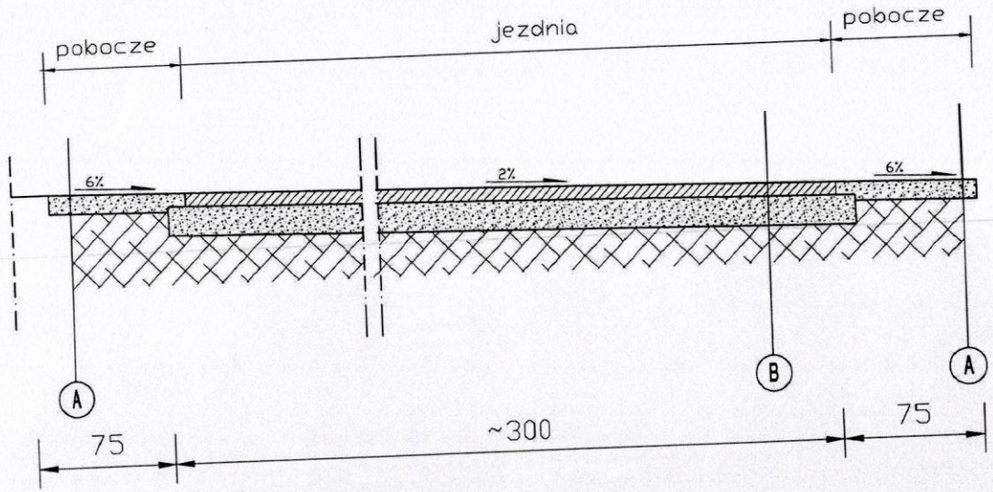


**A** POBOCZE

kruszywo łamane stabilizowane mechanicznie 0/16 gr. 10cm

podłoże gruntowe

**B** JEZDNIA

warstwa ścieralna z betonu asfaltowego 0/8 gr. 4cm

kruszywo łamane stabilizowane mechanicznie 0/31,5 gr. 15cm

istniejąca warstwa konstrukcyjna

Chata — PRACOWNIA PROJEKTOWA, NADZÓR I REALIZACJA INWESTYCJI

| | |
|---|---|
| Inwestor: | GMINA BONIWEO<br>87-651 BONIWEO, UL. SZKOLNA 26 |
| Projekt: | „Przebudowa drogi gminnej nr 191141C Grójczyk - Sulikówek<br>Etap II, odc. dł. 460mb." |
| Faza/Temat: | PRZEKRÓJ KONSTRUKCYJNY A |

| IMIĘ I NAZWISKO PROJEKTANTA: | UPRAWNIENIA: | PODPIS: |
|---|---|---|
| Główny projektant:<br>Jan Jastak | WZIP Bydgoszcz nr 107/88 | |
| Sprawdzający: | | |

| | | |
|---|---|---|
| Branża: | DROGOWA | Nr Projektu: |
| Data: | czerwiec 2020 | Nr rysunku: 03.1-D |
| Skala: | 1:25 | |