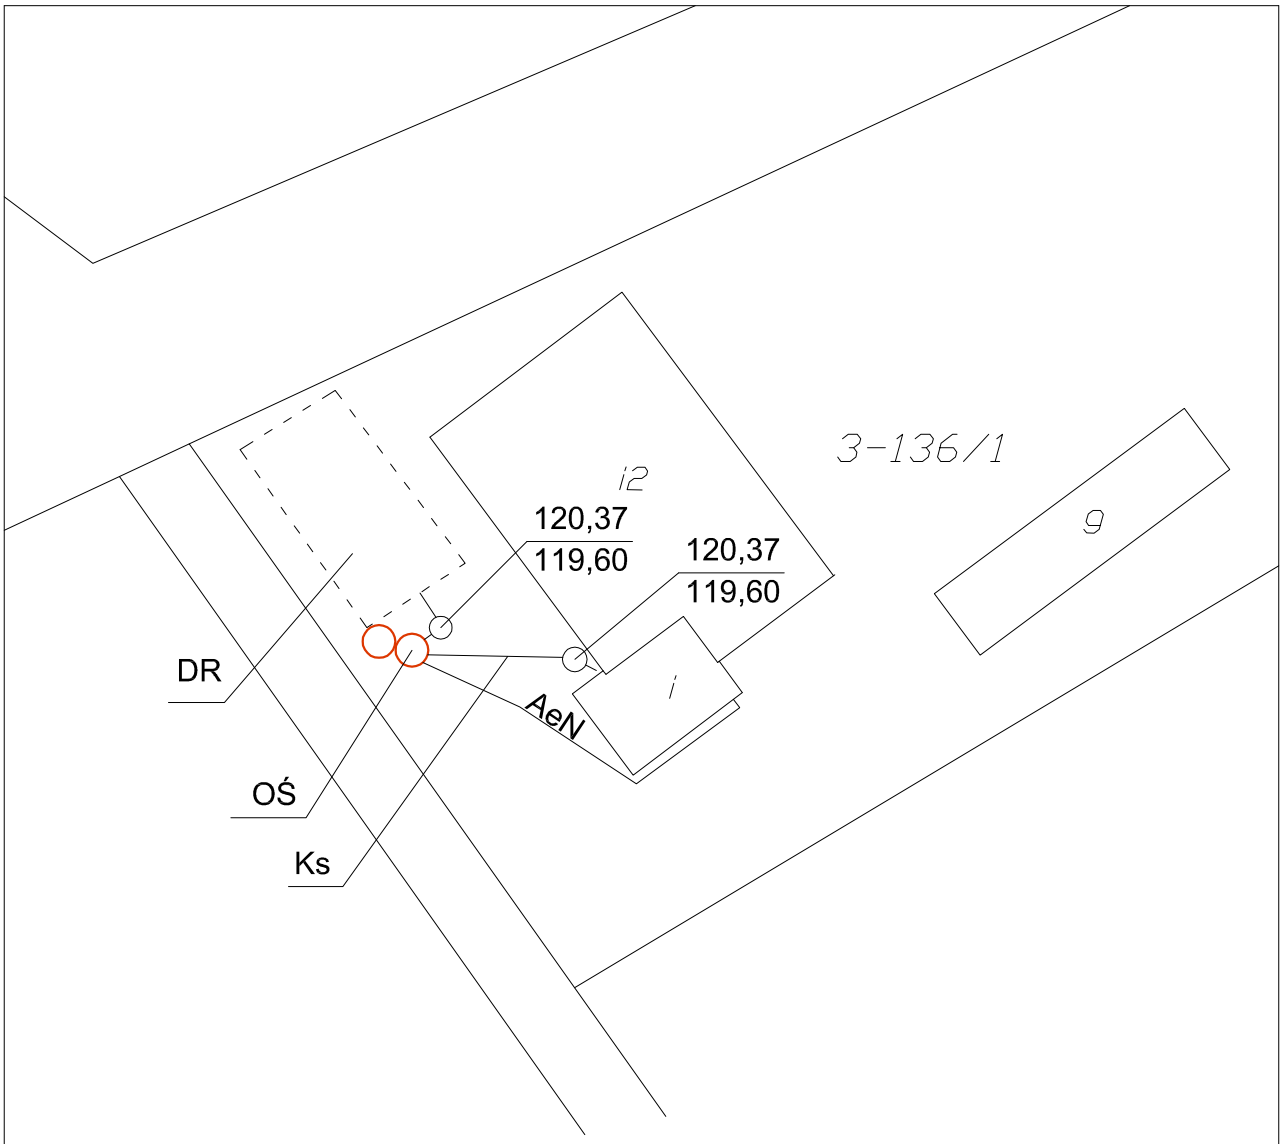

Ks Istniejące przyłącze kanalizacji sanitarnej

DR Istniejący drenaż rozsączający

OŚ Istniejąca oczyszczalnia ścieków typu EKOPAN-1, do modernizacji - wymiany na oczyszczalnię ścieków typu WU STK Biodisc 25

ELECTROTOM Tomasz Malecha 61-615 Poznań, ul.Tyrwacka 21/8, tel. (0505) 00-74-07			
Przedsięwzięcie:	**Oczyszczalnia ścieków, kanalizacja sanitarna w miejscowości Osiecz Mały dz. nr 136/1.**		
Zleceniodawca:	Urząd Gminy Boniewo, ul. Szkolna 28, 87-851 Boniewo	gm. Boniewo woj. kujawsko-pomorskie	
Nazwa	**Mapa poglądowa - kanalizacja sanitarna**	Skala 1:500	kwiecień 2009
	Imię i nazwisko	Podpis	Branża:
Projektował:	*mgr inż. Julia Wiśniewska*		
Sprawdził:	*mgr inż. Mikołaj Rosiejak* WKP/0162/PWOS/03		SANITARNA
			Rys. nr S-1