


gmina : BONIEWO
 powiat : włocławski
 woj. ł kujawsko
 działka nr: 190/4
 91.7 sekcja mapy : 365.1

Nie wyklucza się istni
 innych - niż wykazani
 mapie - urzędzeń pod
 były zgłoszone do inw
 o których brak jest ii
 w instytucjach branżi
 92.2

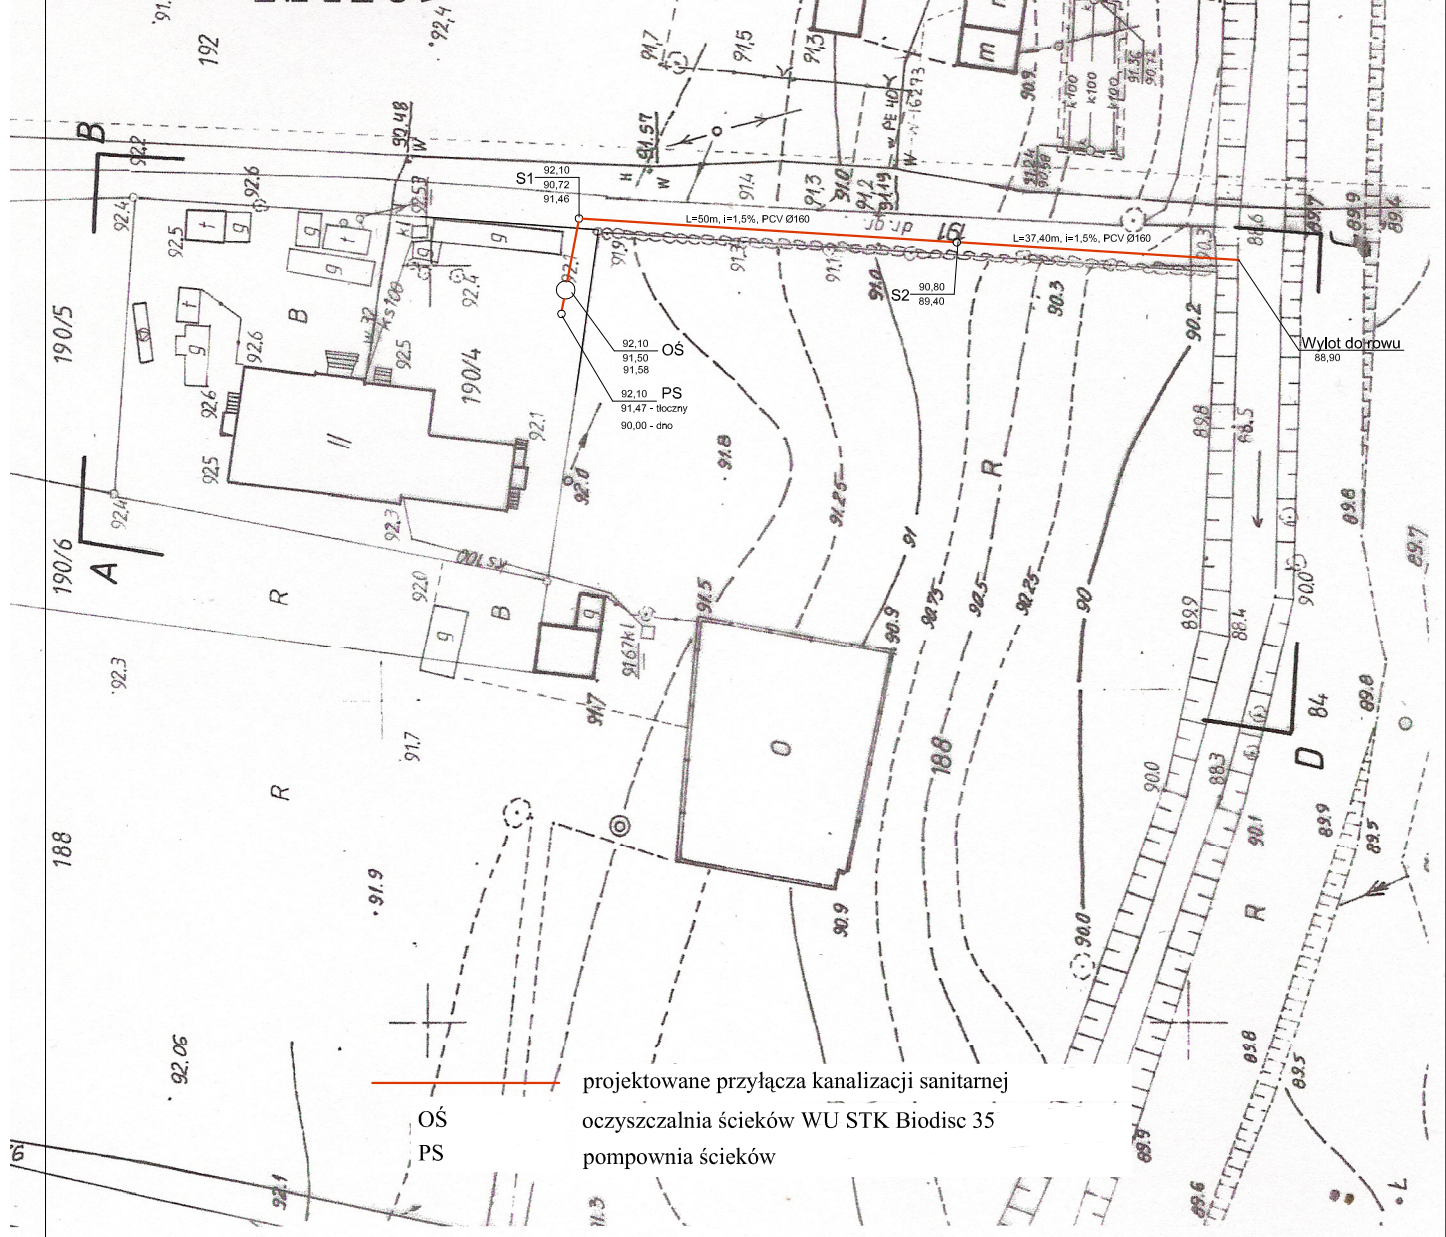

OŚ PS
 projektowane przyłącza kanalizacji sanitarnej
 oczyszczalnia ścieków WU STK Biodisc 35
 pompownia ścieków

ELECTROTOM Tomasz Malecha 61-615 Poznań, ul. Tyrwacka 21/8, tel. (0505) 00-74-07			
Przedsięwzięcie: Oczyszczalnia ścieków, kanalizacja sanitarne w miejscowości Jerzmanowo dz. nr 190/4, 191, 187			
Zlecniodawca:		Urząd Gminy Boniewo, ul. Szkolna 28, 87-851 Boniewo	gm. Boniewo woj. kujawsko-pomorskie
Nazwa	Mapa poglądowa - kanalizacja sanitarne		Skala 1:1000
Projektował:	Imię i nazwisko <i>mgr inż. Julia Wiśniewska</i>		Podpis kwiecień 2009
Sprawdził:	Imię i nazwisko <i>mgr inż. Mikołaj Rosiejak</i> WKP/0162/PWOS/03		
			Branża: SANITARNA
			Rys. nr S-1