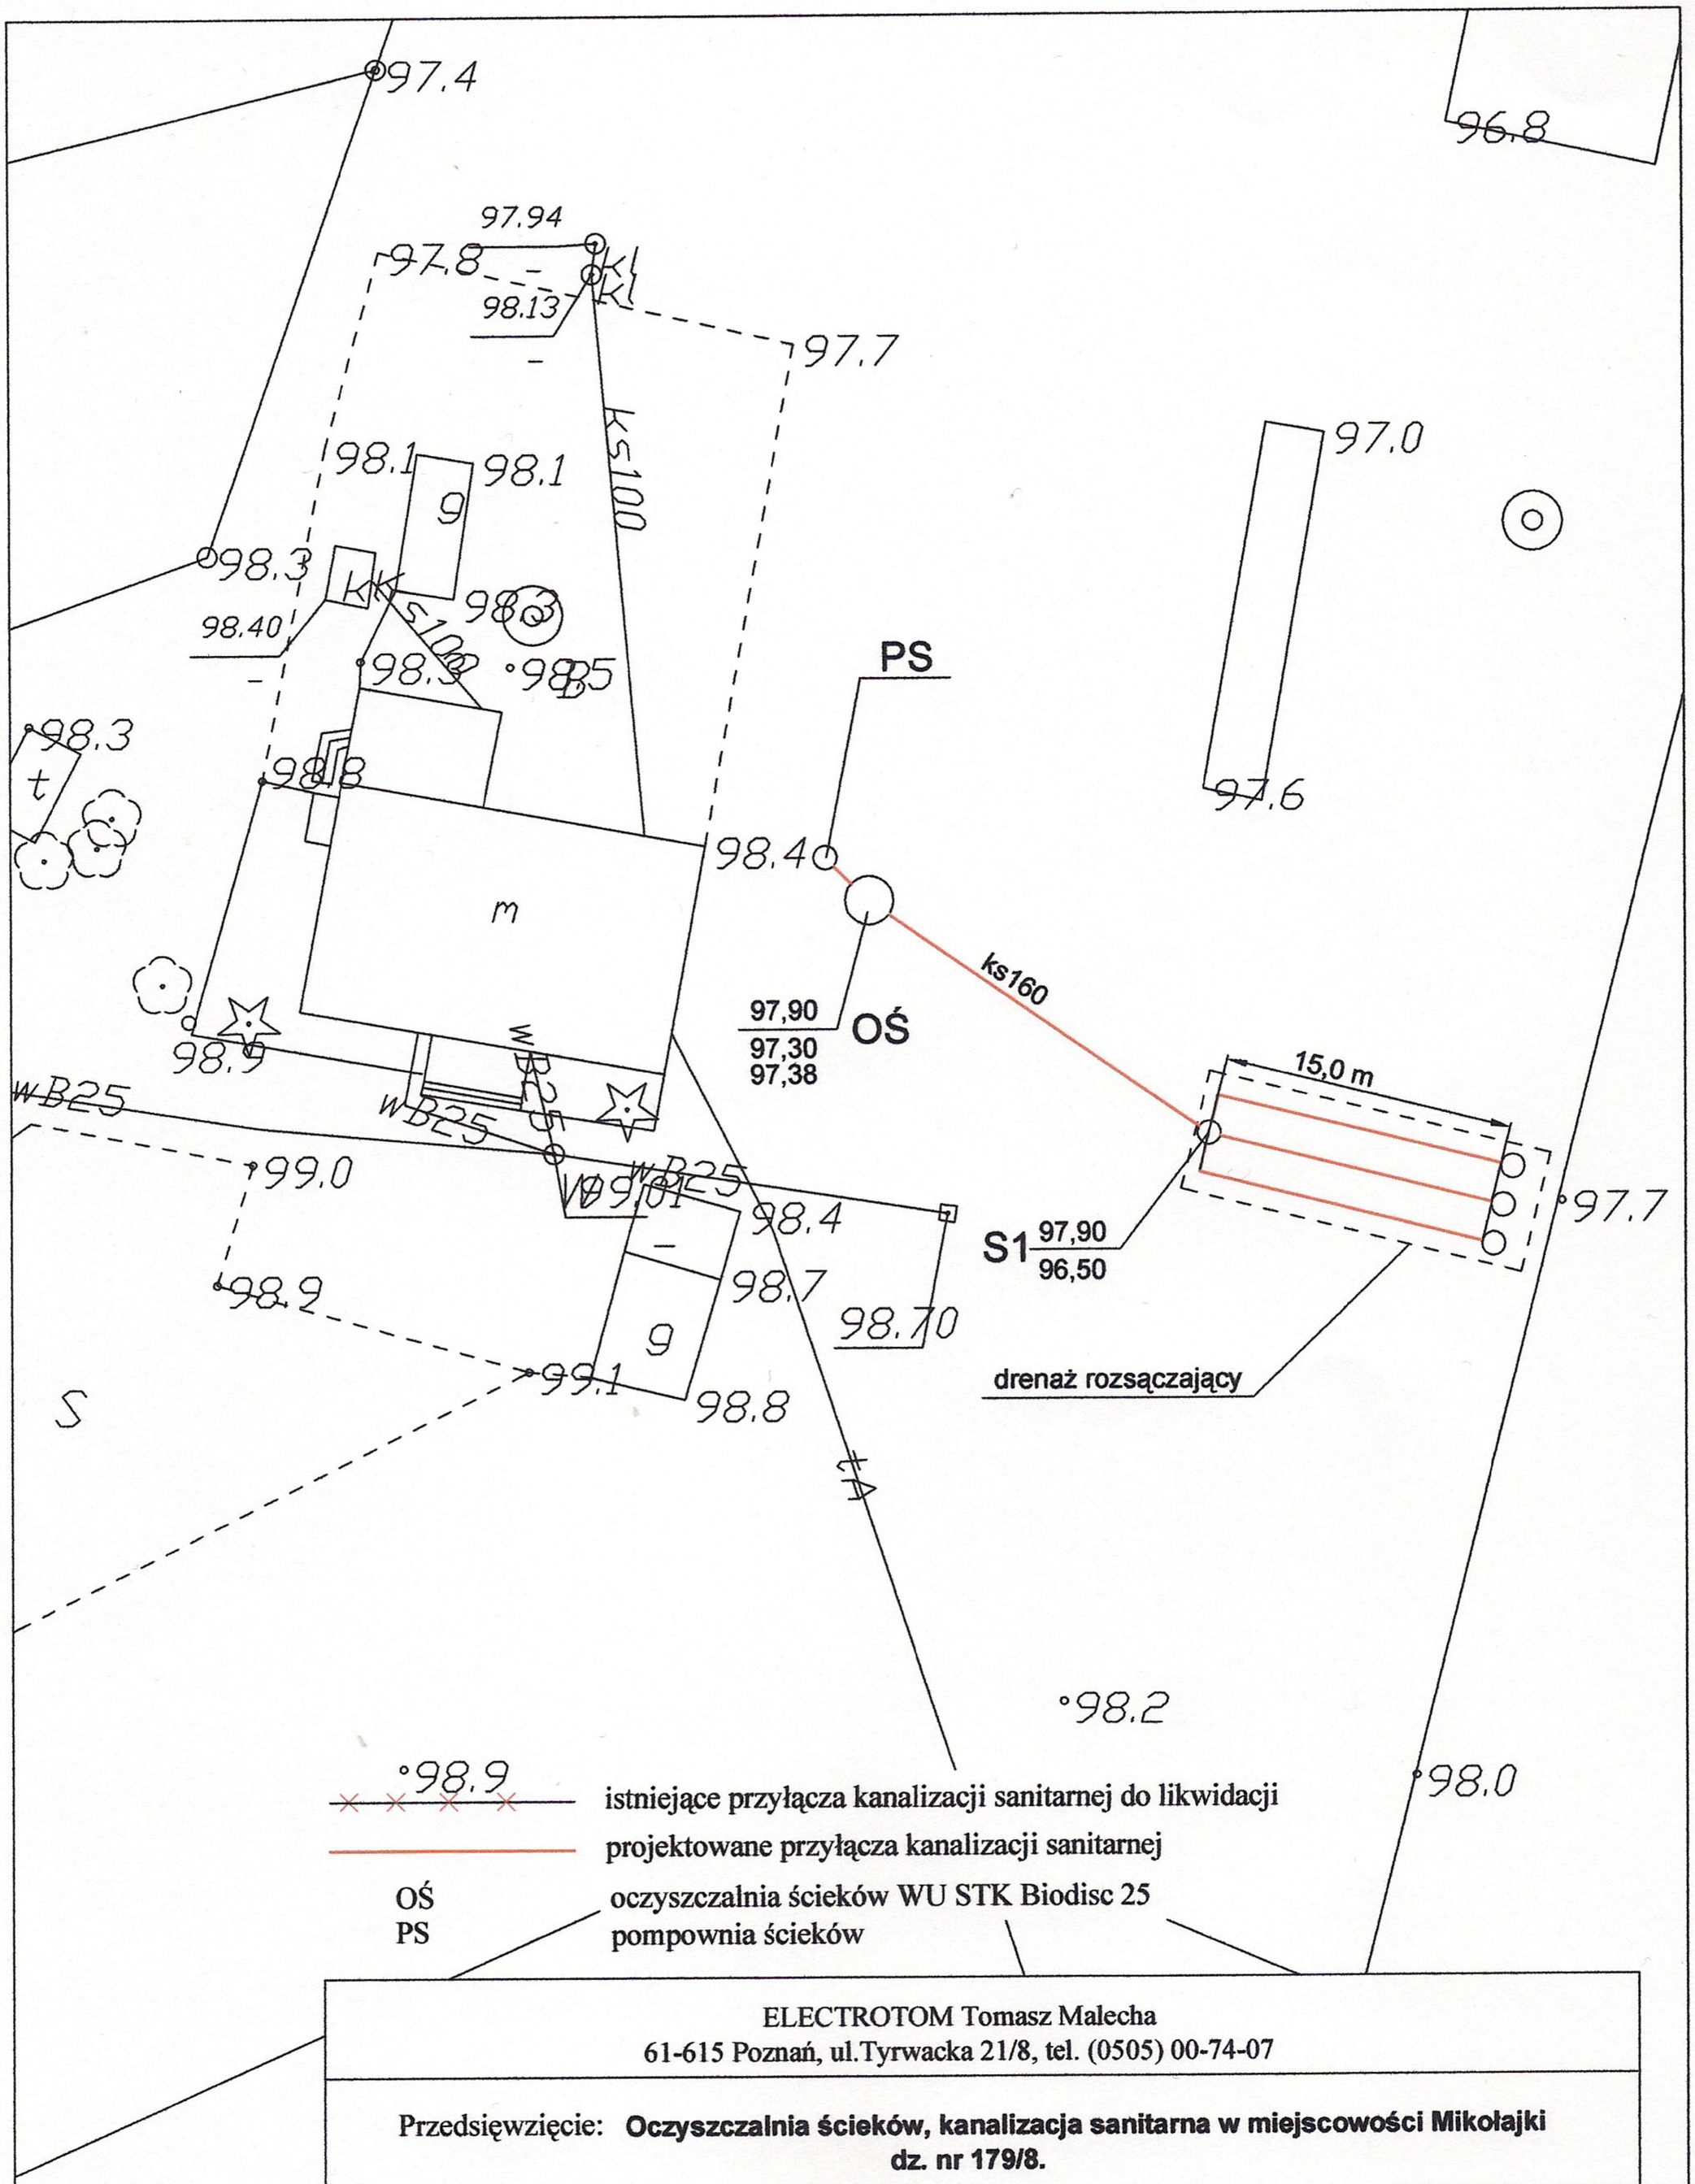

istniejące przyłącza kanalizacji sanitarnej do likwidacji

projektowane przyłącza kanalizacji sanitarnej

OŚ oczyszczalnia ścieków WU STK Biodisc 25

PS pompownia ścieków

ELECTROTOM Tomasz Malecha 61-615 Poznań, ul.Tyrwacka 21/8, tel. (0505) 00-74-07			
Przedsięwzięcie: **Oczyszczalnia ścieków, kanalizacja sanitarna w miejscowości Mikołajki dz. nr 179/8.**			
Zleceniodawca:	Urząd Gminy Boniewo, ul. Szkolna 28, 87-851 Boniewo	gm. Boniewo woj. kujawsko-pomorskie	
Nazwa	**Mapa poglądowa - kanalizacja sanitarna**	Skala 1:500	kwiecień 2009
	Imię i nazwisko	Podpis	Branża:
Projektował:	*mgr inż. Julia Wiśniewska*		SANITARNA
Sprawdził:	*mgr inż. Mikołaj Rosiejak* WKP/0162/PWOS/03 mgr inż. Mikołaj Rosiejak Uprawnienia budowlane do projektowania i kierowania robotami budowlanymi bez ograniczeń w specjalności instalacyjnej w zakresie sieci, instalacji i urządzeń wodociągowych i kanalizacyjnych, cieplnych, wentylacyjnych i gazowych Nr ewid.: WKP/0162/PWOS/03		Rys. nr S-1

1-17974