

skala 1:1000

Linia rozgraniczająca teren inwestycji – strefa przebiegu wodociągu
- nr ewid. działek w tekście decyzji.


Oznaczenie nieruchomości będących przedmiotem decyzji

Droga publiczna powiatowa / gminna /
/ droga wewnętrzna

Lasy / tereny wód powierzchniowych

Ujęcie wody (studnia) / stacja uzdatniania wody

Granica obrebu / granica gminy

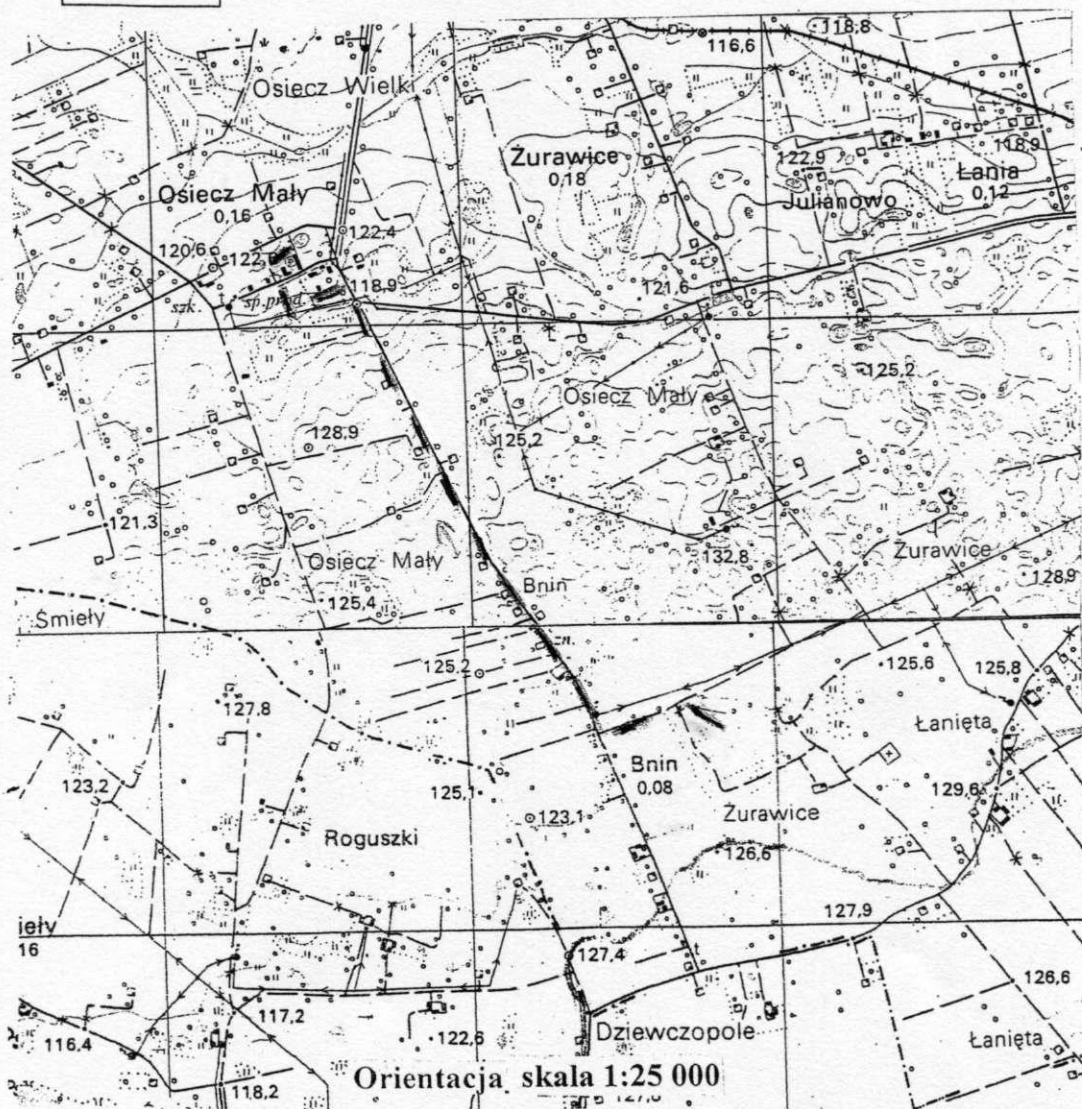

Wojciecha Gertmanowska

\$ Germ

POLSKA ORGANIZACJA ZEMIAŃSKA URBANISTÓW