
PRZEKRÓJ B skala 1:25

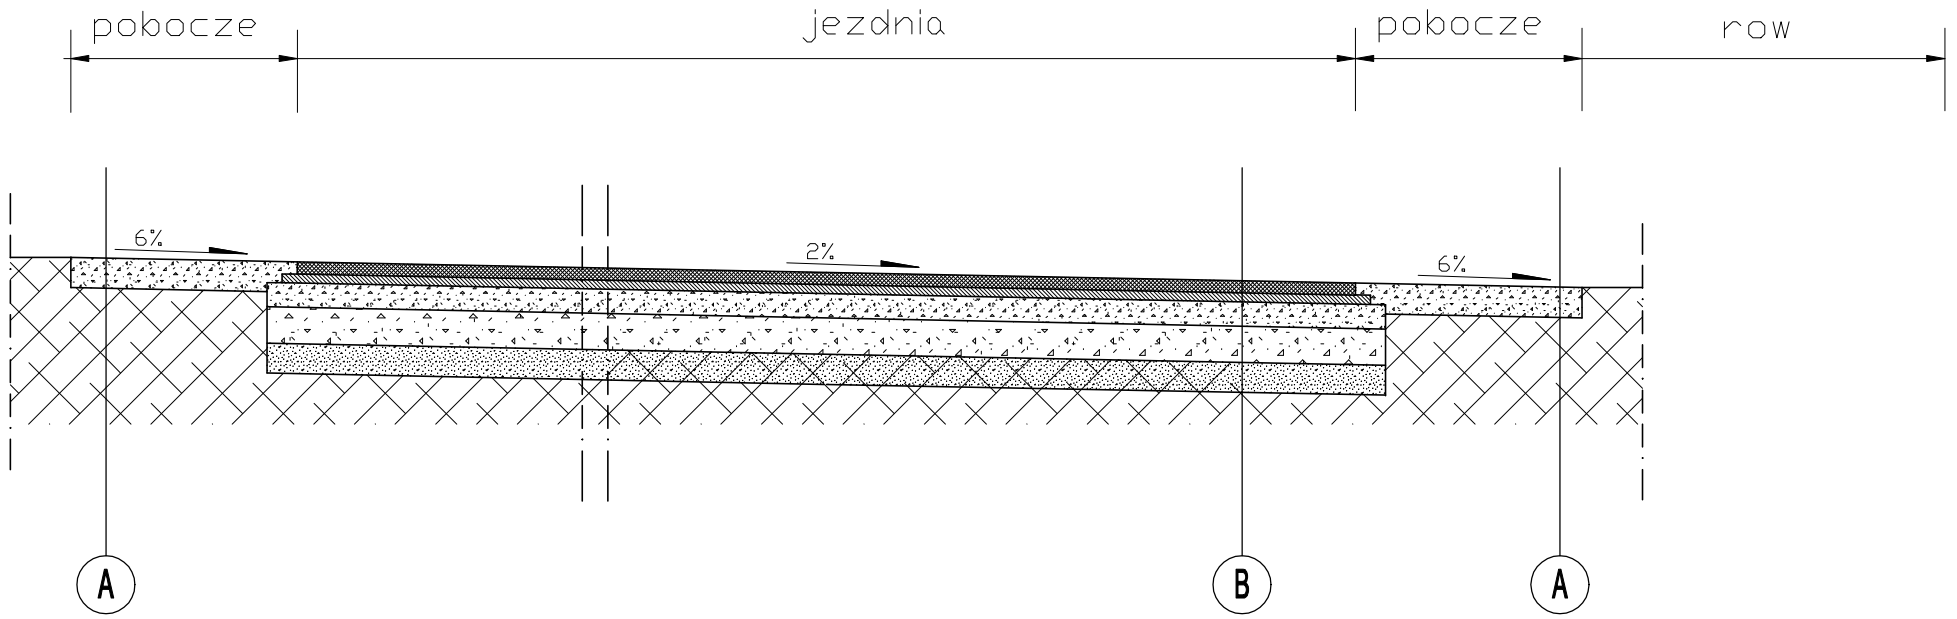

A POBOCZE

- kruszywo łamane stabilizowane mechanicznie 0/16 gr. 10cm
- podłoże gruntowe

B JEZDNIA

- warstwa ścieralna z betonu asfaltowego 0/11 gr. 3cm
- warstwa wiążąca z betonu asfaltowego 0/16 gr. 4cm
- kruszywo łamane stabilizowane mechanicznie 0/31,5 gr. 8cm
- kruszywo łamane stabilizowane mechanicznie 0/31,5 gr. 12cm
- warstwa odcinająca z piasku gr.10cm

Chata
PRACOWNIA PROJEKTOWA, NADZÓR I REALIZACJA INWESTYCJI
87-850 Chocień ul. W. Łokietka 3 , NIP 558-122-48-37
kom 605 587 613

Inwestor:	GMINA BONIWEO 87-851 BONIWEO, UL. SZKOLNA 28
Projekt :	„PRZEBUDOWA DROGI GMINNEJ W MIEJSCOWOŚCI ŻURAWICE, OSIECZ WIELKI"
Faza/Temat :	PRZEKRÓJ KONSTRUKCYJNY B

IMIĘ i NAZWISKO PROJEKTANTA :	UPRAWNIENIA :	PODPIS :
Główny projektant: Jan Jastak	WZDP Bydgoszcz nr107/66	
Sprawdzający:		

Branża:	DROGOWA	Nr Projektu :
Data:	LUTY 2017	Nr rysunku : 03.2-D
Skala:	1:25	