
SCHEMATYCZNY UKŁAD ARKUSZY

LEGENDA:

projektowane znaki drogowe

Inwestor:	GMINA BONIWEO 87-851 BONIWEO, UL. SZKOLNA 28
Projekt:	„Przebudowa dróg gminnych ciągu komunikacyjnego Lutomin - Bterzyn od km 0+000 do km 0+999"
Faza/Tomat:	PROJEKT USTAWIENIA ZNAKÓW
IMIĘ I NAZWISKO PROJEKTANTA:	UPRAWNIENIA: / PODPIS:
Główny projektant:	Jan Jastak / WZP/Bydgoszcz/0078
Sprawdzający:	
Branża:	DROGOWA
Data:	czerwiec 2018
Skala:	1:1000
Nr Projektu:	
Nr rysunku:	02.2-D

PRACOWNIA PROJEKTOWA NADZÓR I REALIZACJA INWESTYCJI

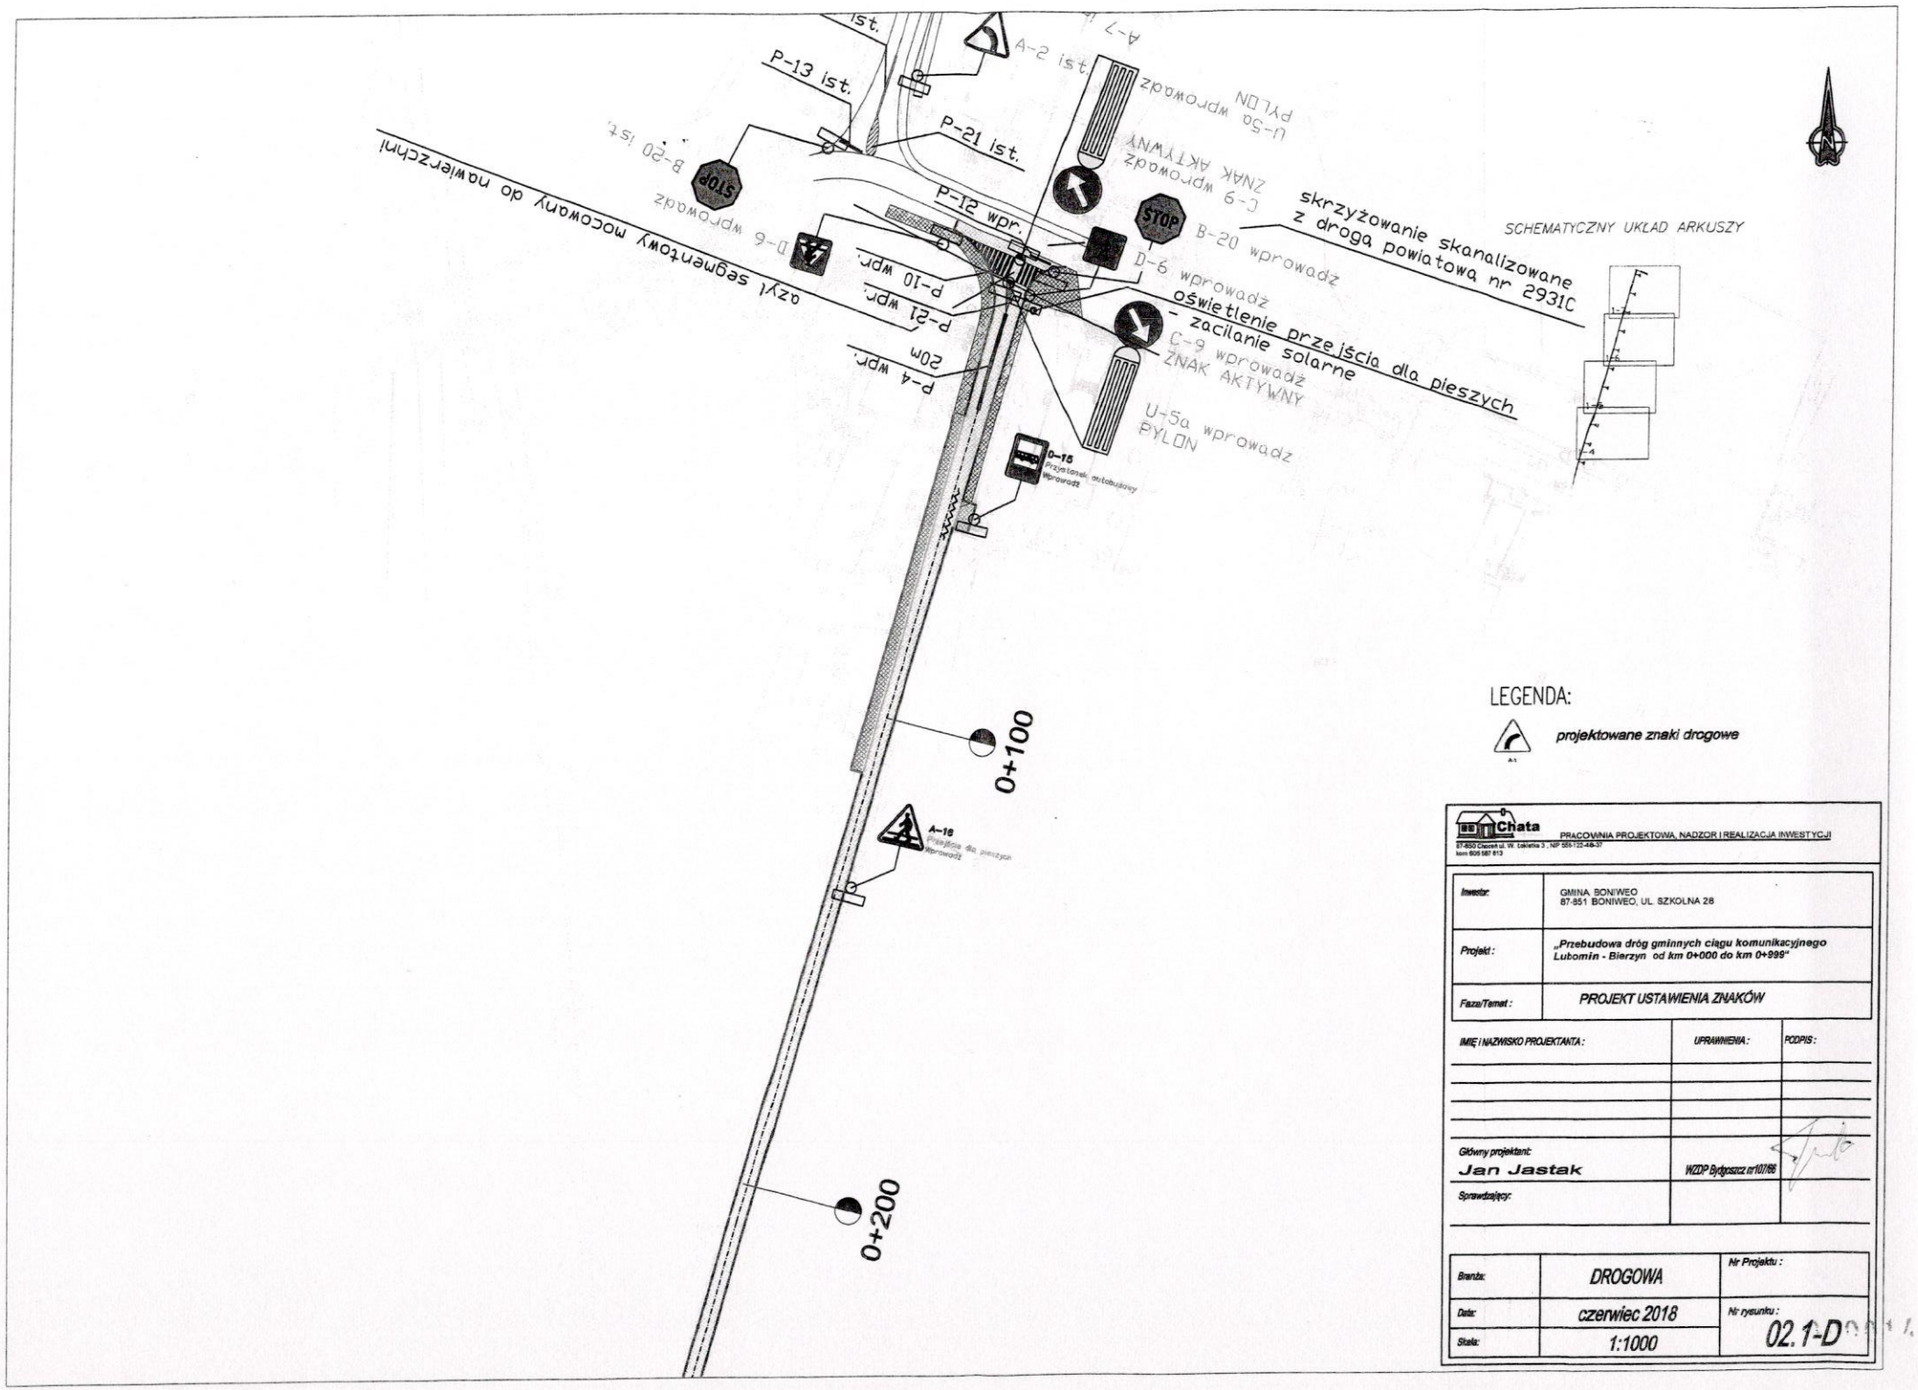

LEGENDA:

projektowane znaki drogowe

Chata


PRACOWNIA PROJEKTOWA, NADZÓR I REALIZACJA INWESTYCJI

87-850 Ciechocin ul. Vil. Cukrowa 3 , NIP 5951722-48-31
tel.m 606 587 813

Inwestor:	GMINA SONIWEO 87-851 SONIWEO, UL. SZKOLNA 28
Projekt:	„Przebudowa dróg gminnych ciągu komunikacyjnego Lubomin - Bierzyn od km 0+000 do km 0+999"
Faza/Temat:	PROJEKT USTAWIENIA ZNAKÓW

IMIĘ I NAZWISKO PROJEKTANTA:	UPRAWNIENIA:	PODPIS:
Główny projektant: Jan Jastak	WZDP Bydgoszcz nr 107/66	
Sprawdzający:		

Branża:	DROGOWA	Nr Projektu:
Data:	czerwiec 2018	Nr rysunku: 02.1-D
Skala:	1:1000	

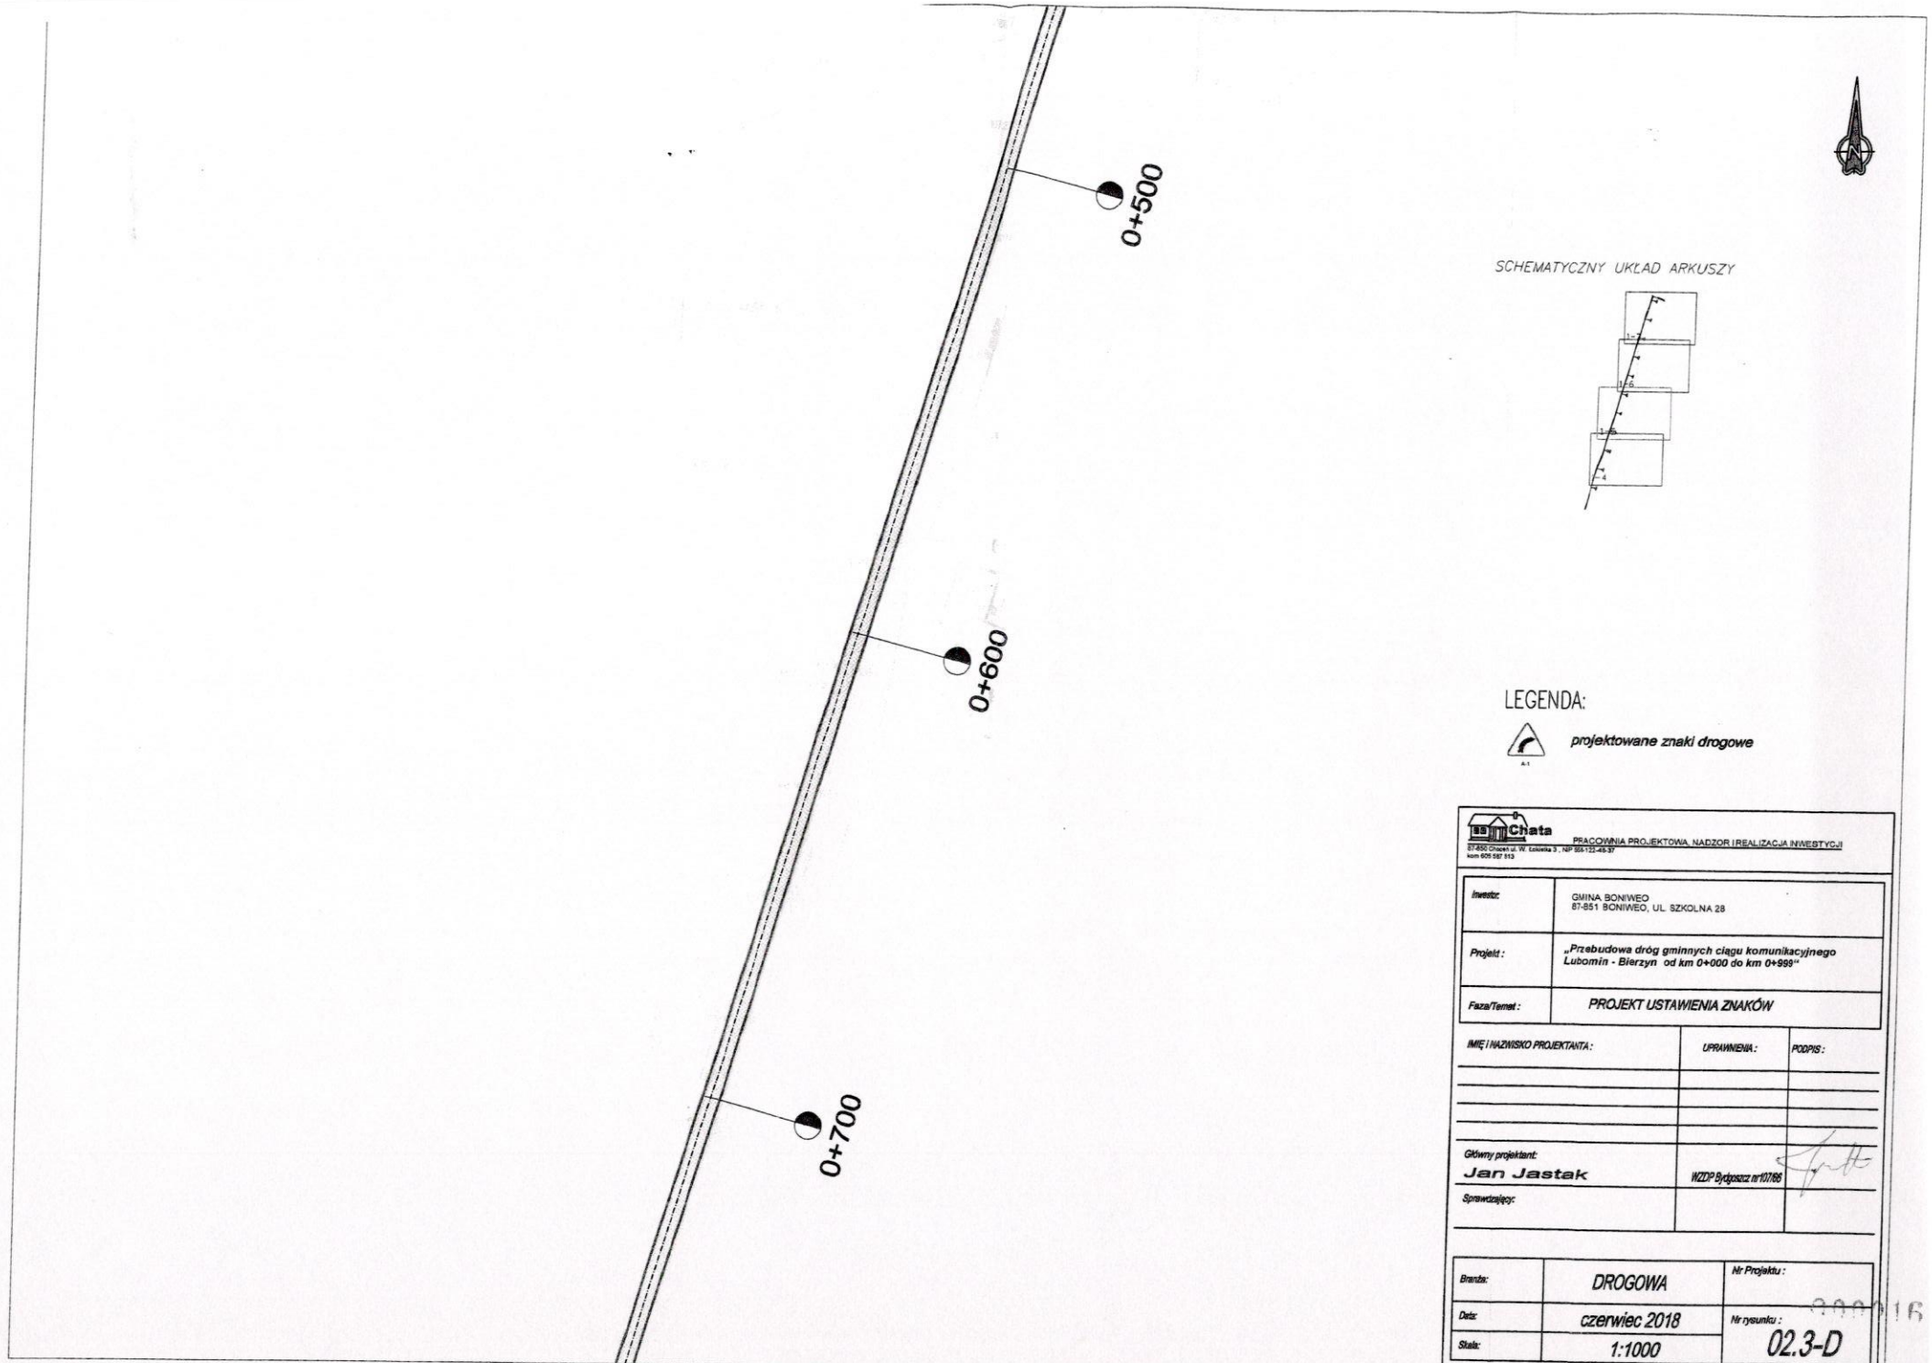

SCHEMATYCZNY UKŁAD ARKUSZY

LEGENDA:


projektowane znaki drogowe

Chata
PRACOWNIA PROJEKTOWA, NADZÓR I REALIZACJA INWESTYCJI
87-850 Chodecz ul. W. Łokietka 3 , NIP 888-122-48-37
kom 605 587 813

Inwestor:	GMINA BONIWEO 87-851 BONIWEO, UL. SZKOLNA 28
Projekt :	„Przebudowa dróg gminnych ciągu komunikacyjnego Lubomin - Bierzyn od km 0+000 do km 0+999"
Faza/Temat :	PROJEKT USTAWIENIA ZNAKÓW

IMIĘ I NAZWISKO PROJEKTANTA :	UPRAWNIENIA :	PODPIS :
Główny projektant: Jan Jastak	WZDP Bydgoszcz nr 107/66	
Sprawdzający:		

Branża:	DROGOWA	Nr Projektu :
Data:	czerwiec 2018	Nr rysunku :
Skala:	1:1000	02.3-D

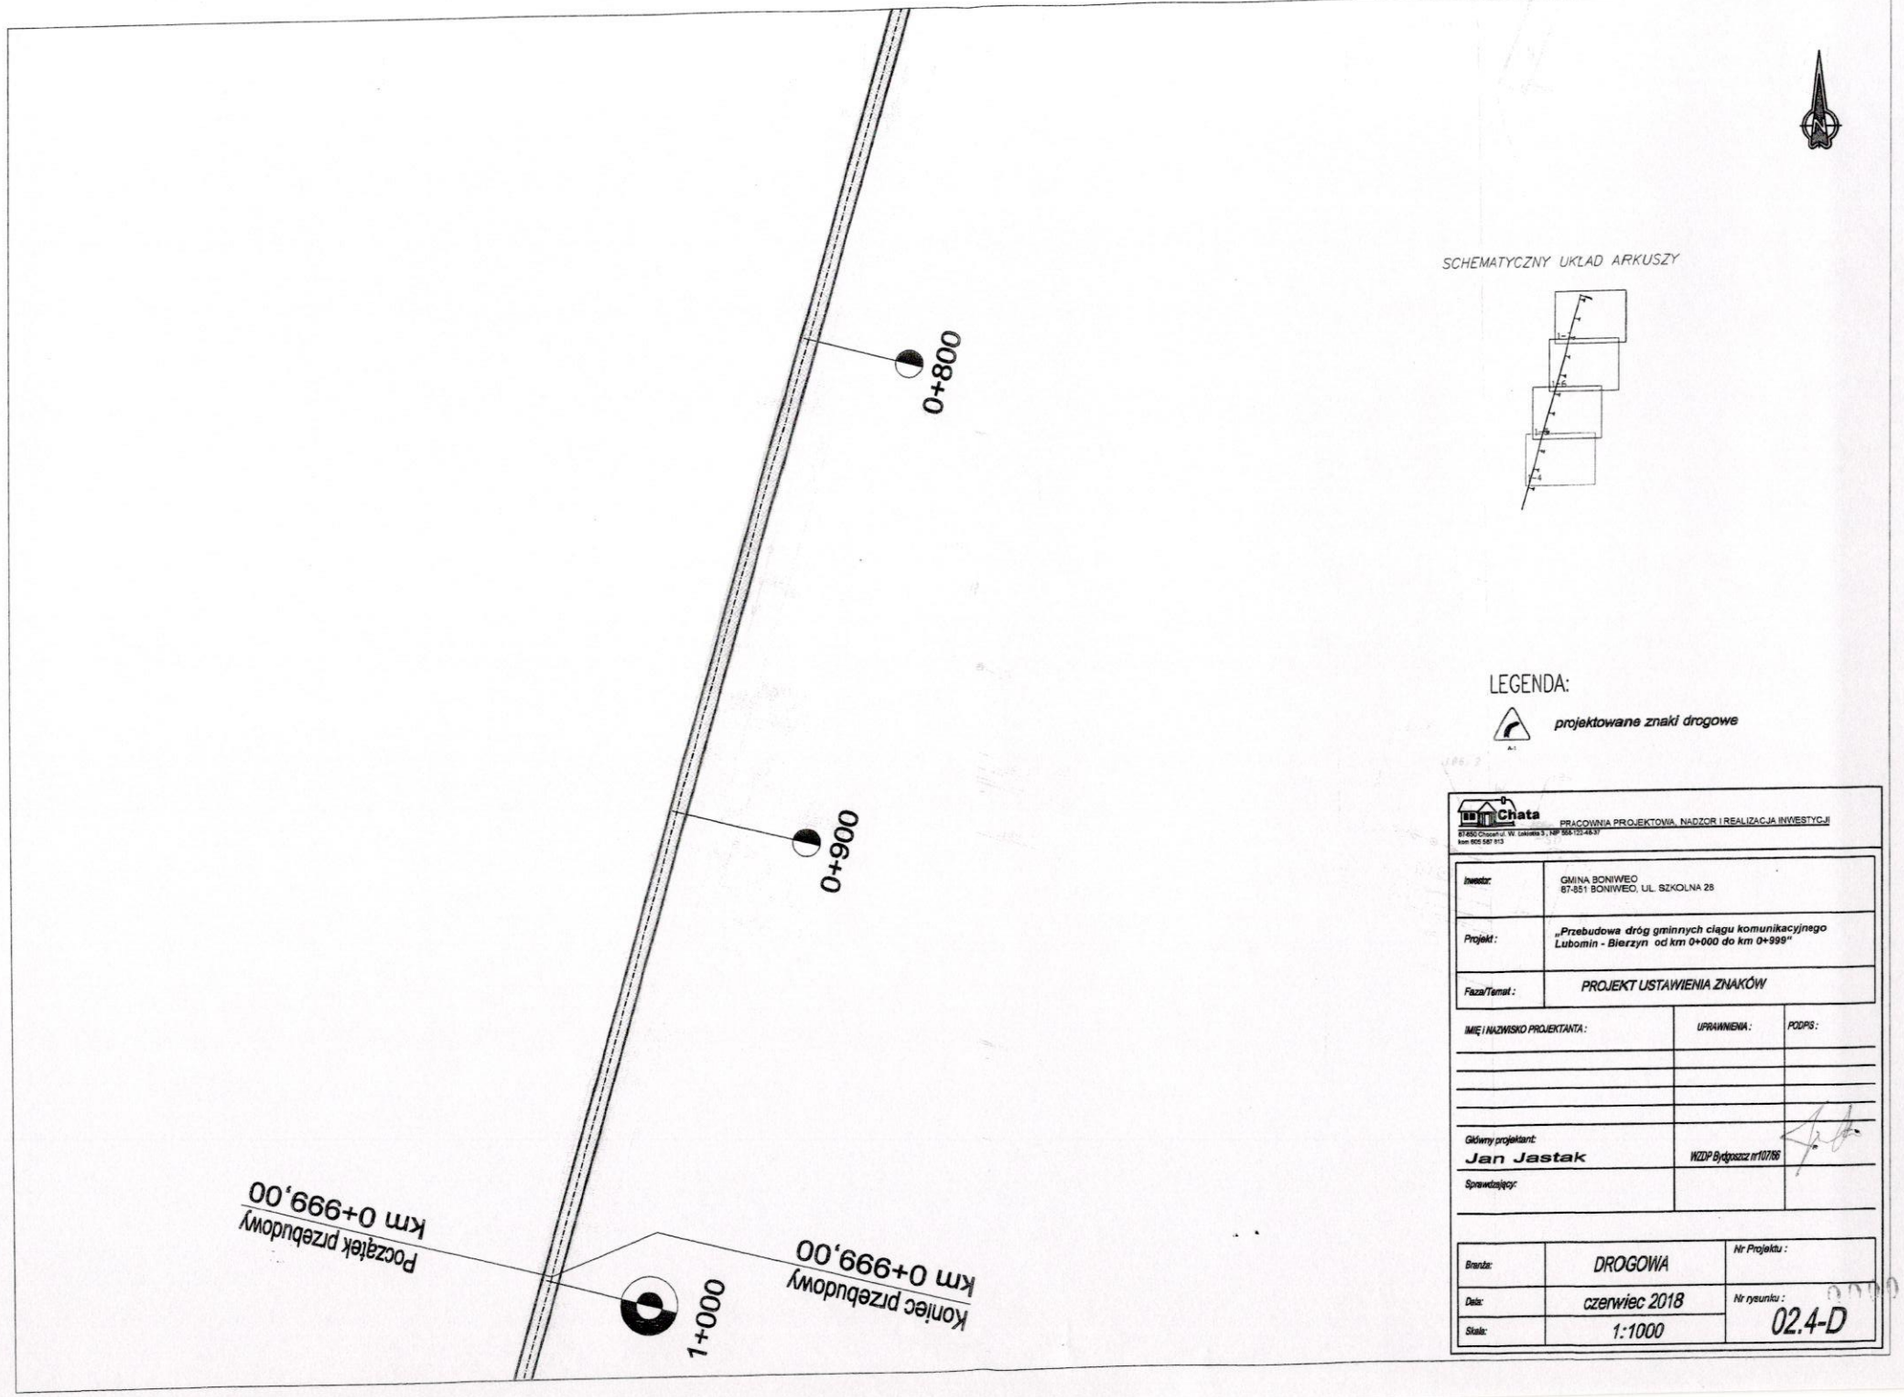

SCHEMATYCZNY UKŁAD ARKUSZY

LEGENDA:

projektowane znaki drogowe

Chata
PRACOWNIA PROJEKTOWA, NADZÓR I REALIZACJA INWESTYCJI
87-850 Chodecz ul. W. Łokietka 3 ; NIP 888-122-48-37
kom 605 587 913

Inwestor:	GMINA BONIWEO 87-851 BONIWEO, UL. SZKOLNA 28
Projekt:	„Przebudowa dróg gminnych ciągu komunikacyjnego Lubomin - Bierzyn od km 0+000 do km 0+999"
Faza/Temat:	PROJEKT USTAWIENIA ZNAKÓW

IMIĘ I NAZWISKO PROJEKTANTA:	UPRAWNIENIA:	PODPIS:
Główny projektant: Jan Jastak	WZDP Bydgoszcz nr10786	
Sprawdzający:		

Branża:	DROGOWA	Nr Projektu:
Data:	czerwiec 2018	Nr rysunku: 02.4-D
Skala:	1:1000	

017


SCHEMATYCZNY UKŁAD ARKUSZY

LEGENDA:


projektowane znaki drogowe

Inwestor:	GMINA BONIWIEC 87-851 BONIWIEC UL. SZKOLNA 28
Projekt:	"Przebudowa dróg gminnych ciągu komunikacyjnego Lucomin - Bierzyn od km 0+999 do km 1+923"
Faza/Tamat:	PROJEKT USTAWIENIA ZNAKÓW
MGR/INŻ/NR/NR PROJEKTANTA:	UPRAWNIENIA: / PODPIS:
Główny projektant:	Jan Jastak / MZDP/Bydgoszcz nr/0138
Sprawdzający:	
Branża:	DROGOWA
Data:	czerwiec 2018
Skala:	1:1000
Nr Projektu:	
Nr rysunku:	02.1-D

PRACOWNIA PROJEKTOWA, NADZORU I REALIZACJI INWESTYCJI

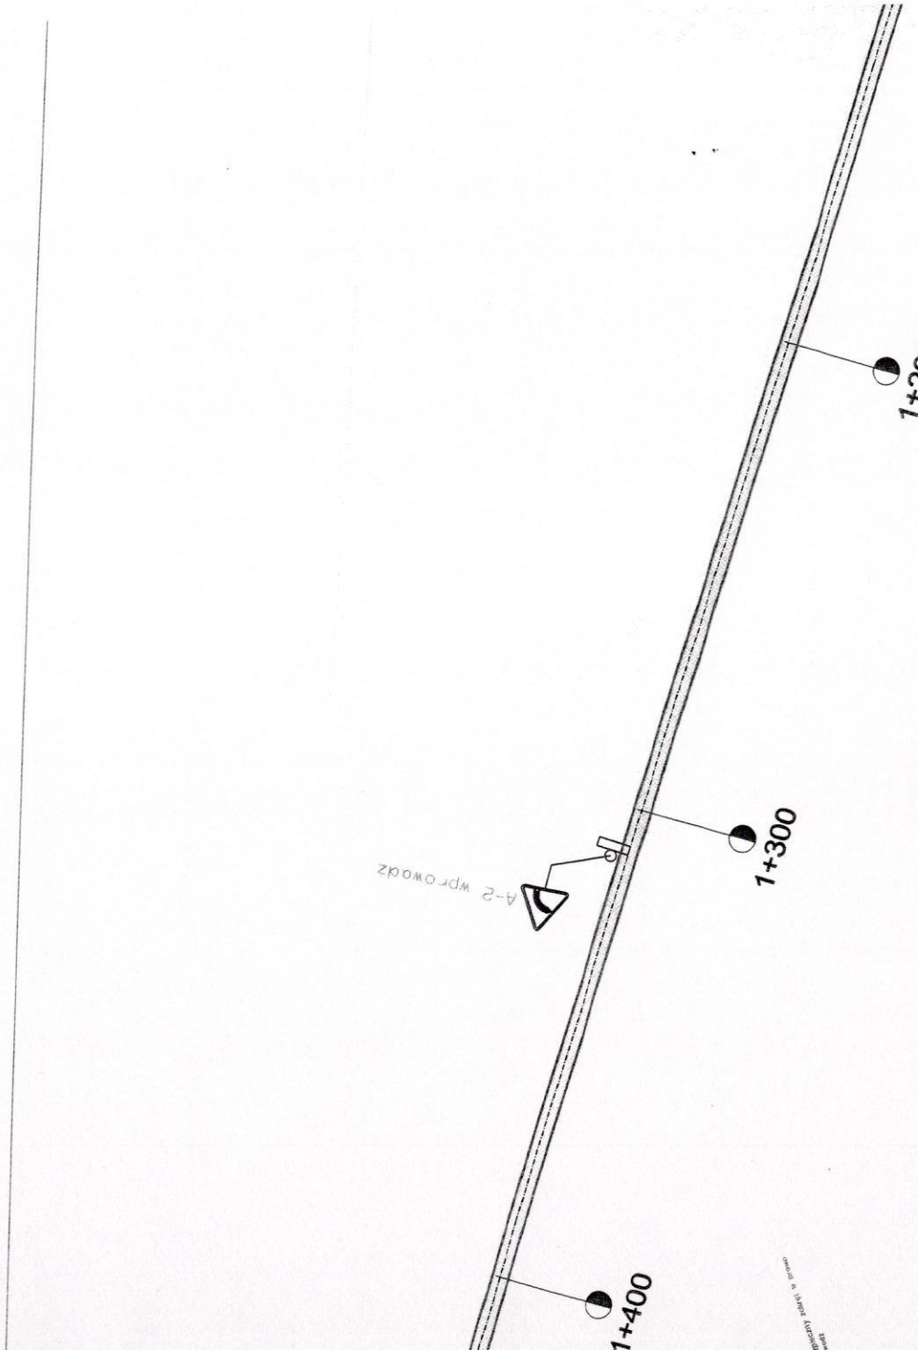

SCHEMATYCZNY UKŁAD ARKUSZY

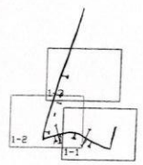

LEGENDA:

projektowane znaki drogowe

Chata

PRACOWNIA PROJEKTOWA, NADZÓR I REALIZACJA INWESTYCJI


87-850 Chodecz ul. M. Sikorskiego 3 , NIP 8881224837
kom 605 587 813

Inwestor:	GMINA BONIWEO 87-851 BONIWEO, UL. SZKOLNA 26
Projekt:	„Przebudowa dróg gminnych ciągu komunikacyjnego Lubomin - Bierzyn od km 0+999 do km 1+823"
Faza/Temat:	PROJEKT USTAWIENIA ZNAKÓW


IMIĘ I NAZWISKO PROJEKTANTA:	UPRAWNIENIA:	PODPIS:
Główny projektant: Jan Jastak	WZDP Bydgoszcz nr/0766	
Sprawdzający:		

Branża:	DROGOWA	Nr Projektu:
Data:	czerwiec 2018	Nr rysunku: 02.2-D
Skala:	1:1000	

000014

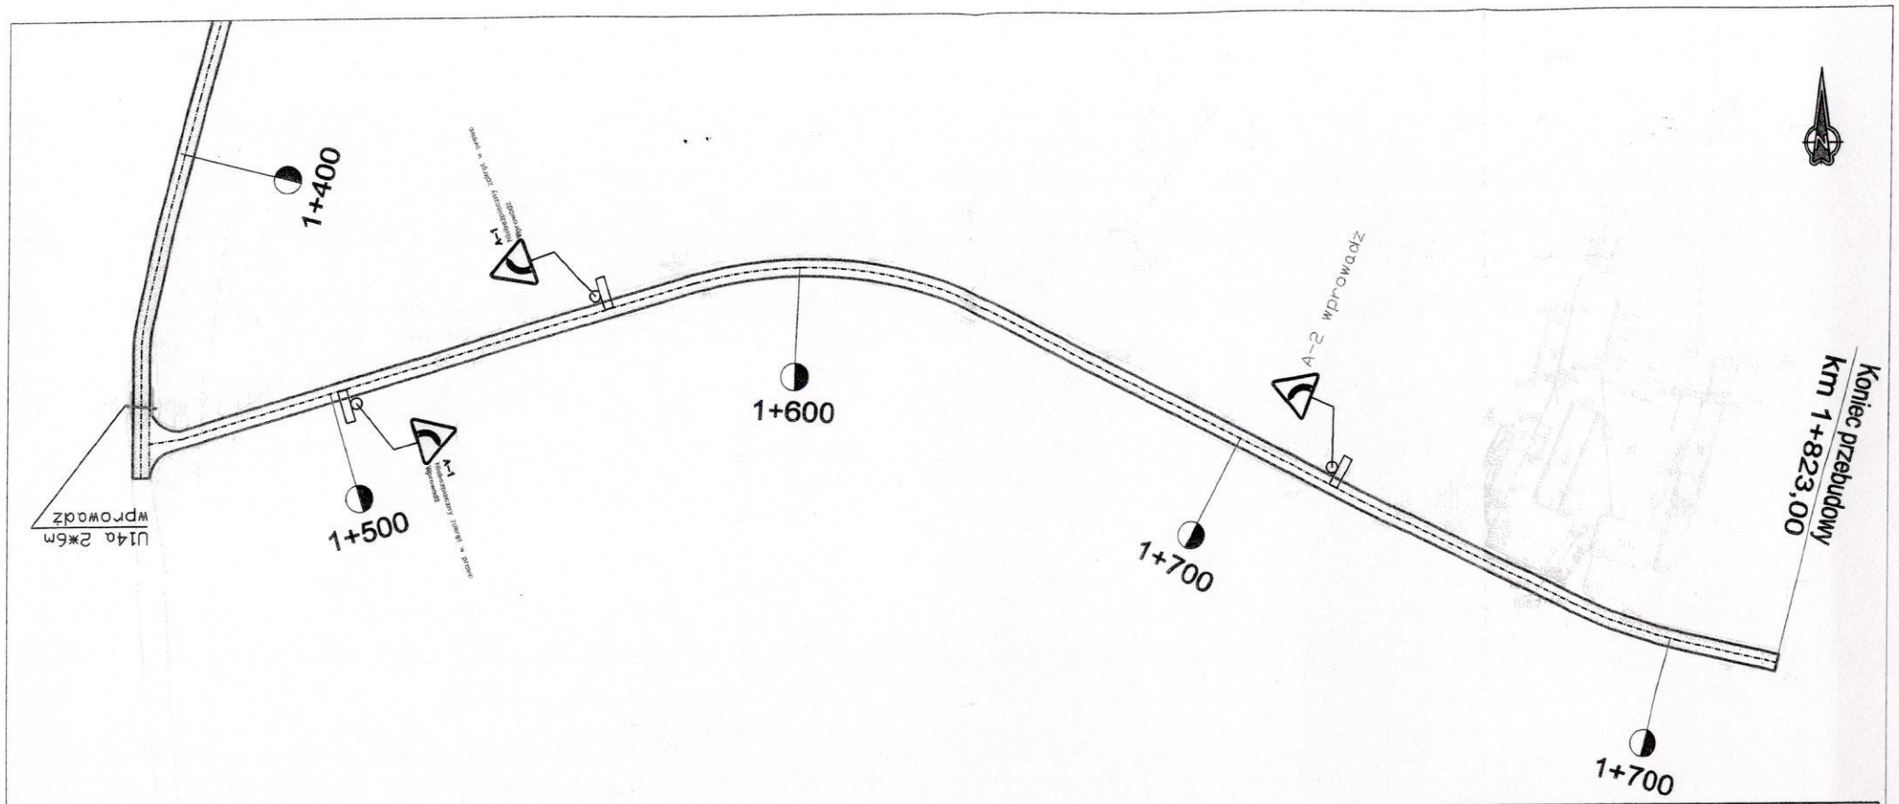

SCHEMATYCZNY UKŁAD ARKUSZY

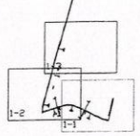

LEGENDA:

projektowane znaki drogowe

Chata


PRACOWNIA PROJEKTOWA, NADZÓR I REALIZACJA INWESTYCJI

87-850 Chrośn ul. W. Łokietka 3 , NIP 554-122-46-37
kom.605 597 913

Inwestor:	GMINA BONIWEO 87-851 BONIWEO, UL. SZKOLNA 28
Projekt :	„Przebudowa dróg gminnych ciągu komunikacyjnego Lubomin - Bierzyn od km 0+999 do km 1+823"
Faza/Temat :	PROJEKT USTAWIENIA ZNAKÓW

IMIĘ I NAZWISKO PROJEKTANTA :	UPRAWNIENIA :	PODPIS :
Główny projektant: Jan Jastak	WZDP Bydgoszcz nr/10716	
Sprawdzający:		

Branża:	DROGOWA	Nr Projektu :
Data:	czerwiec 2018	Nr rysunku : 02.3-D
Skala:	1:1000	

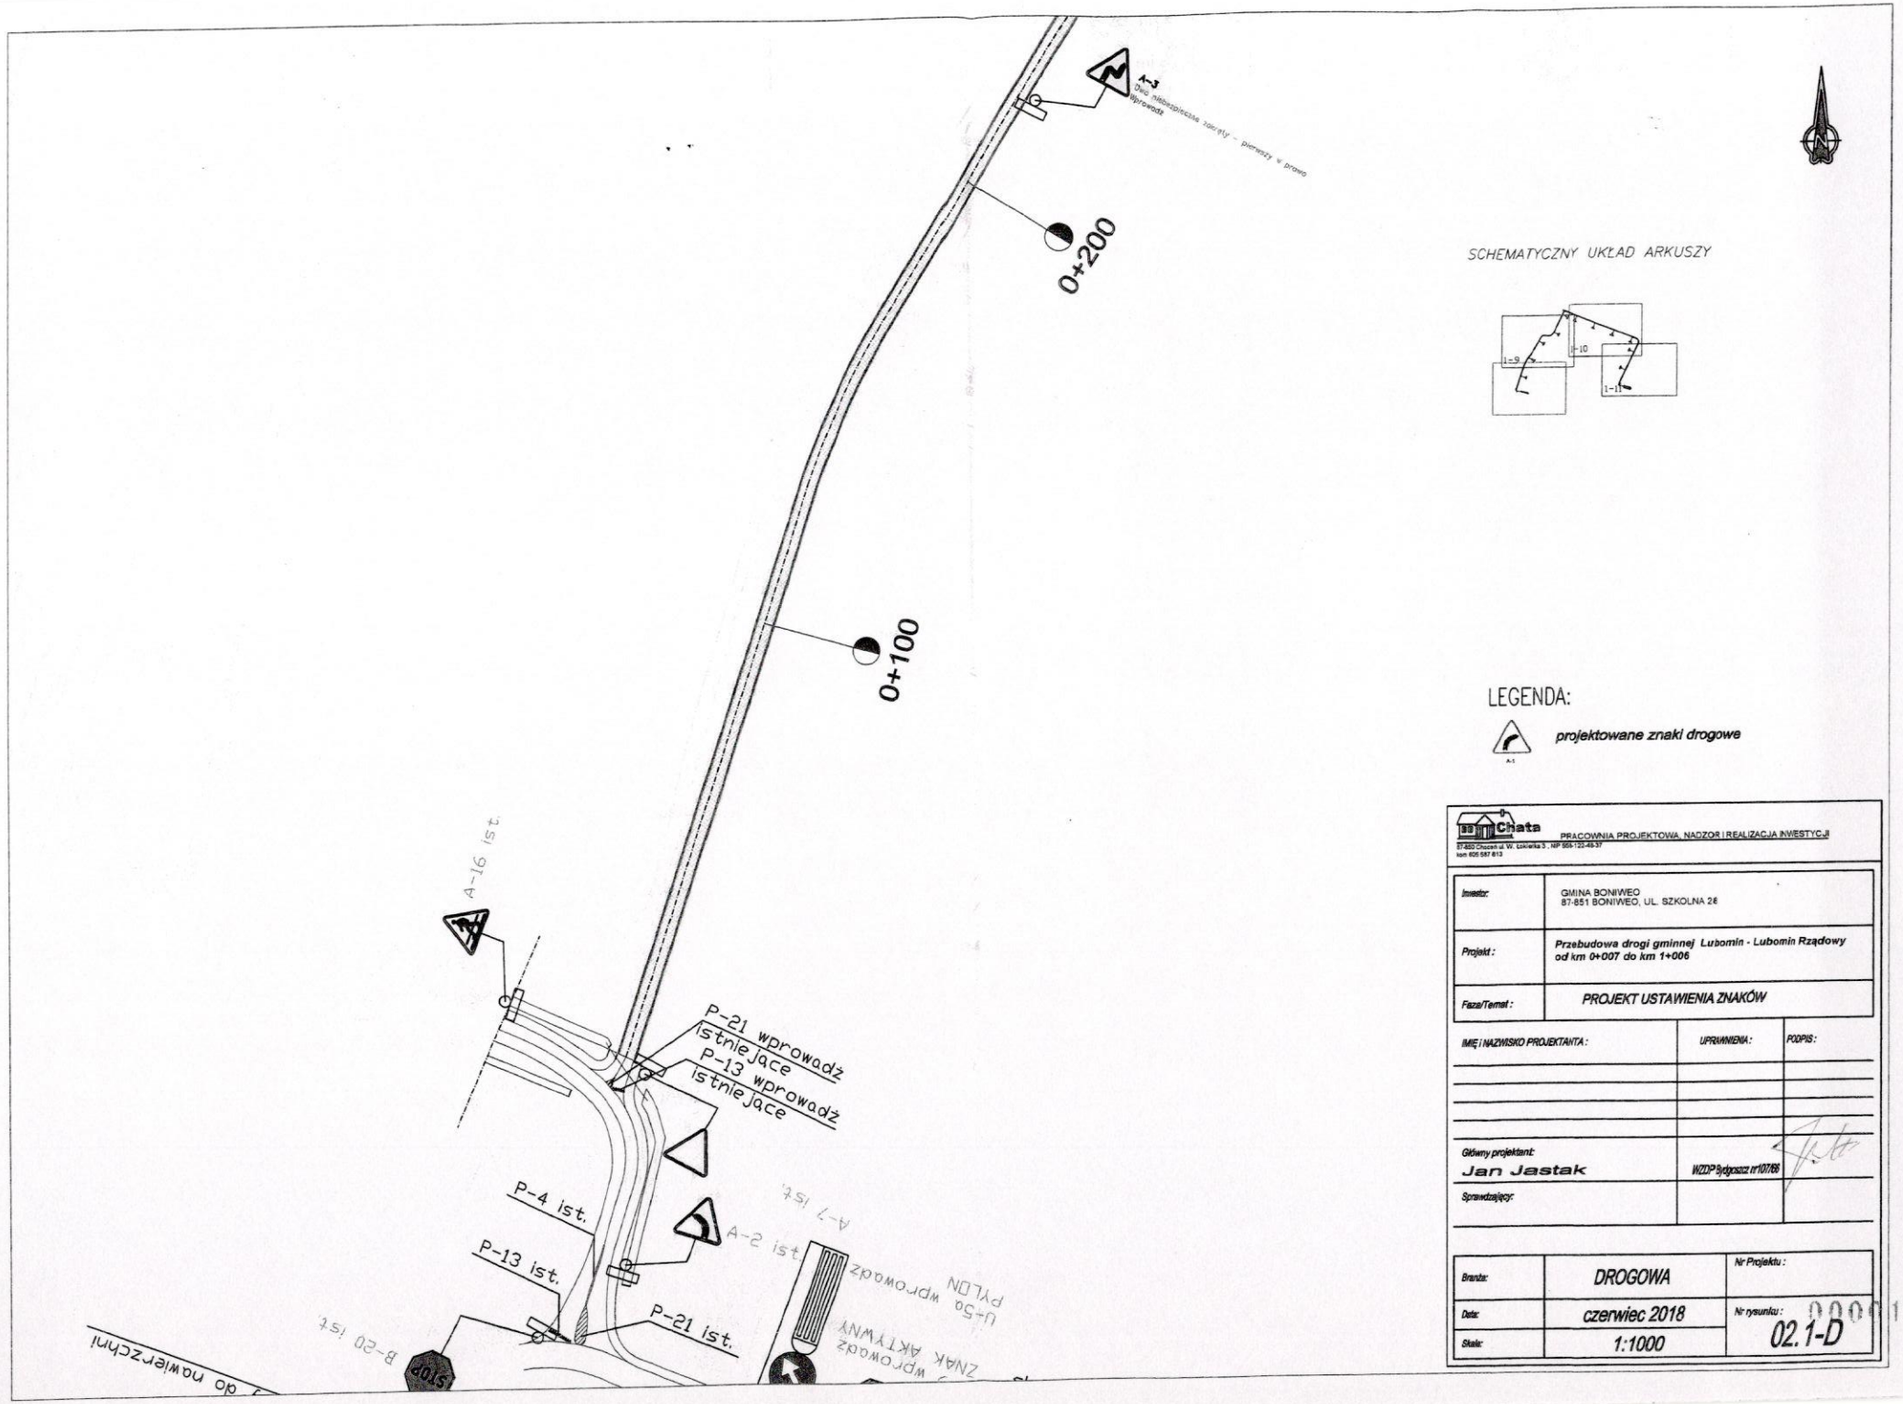

SCHEMATYCZNY UKŁAD ARKUSZY

LEGENDA:

projektowane znaki drogowe


Chata
PRACOWNIA PROJEKTOWA, NADZÓR I REALIZACJA INWESTYCJI
87-850 Chodecz ul. W. Łokietka 3 , NIP 888-122-46-37
tel. 606 587 813

Inwestor:	GMINA BONIWEO 87-851 BONIWEO, UL. SZKOLNA 28
Projekt :	Przebudowa drogi gminnej Lubomin - Lubomin Rządowy od km 0+007 do km 1+006
Faza/Temat :	PROJEKT USTAWIENIA ZNAKÓW

IMIĘ I NAZWISKO PROJEKTANTA :	UPRAWNIENIA :	PODPIS :
Główny projektant: Jan Jastak	WZDP Bydgoszcz nr 107/66	
Sprawdzający:		

Branża:	DROGOWA	Nr Projektu :
Data:	czerwiec 2018	Nr rysunku : 02.1-D
Skala:	1:1000	

000013

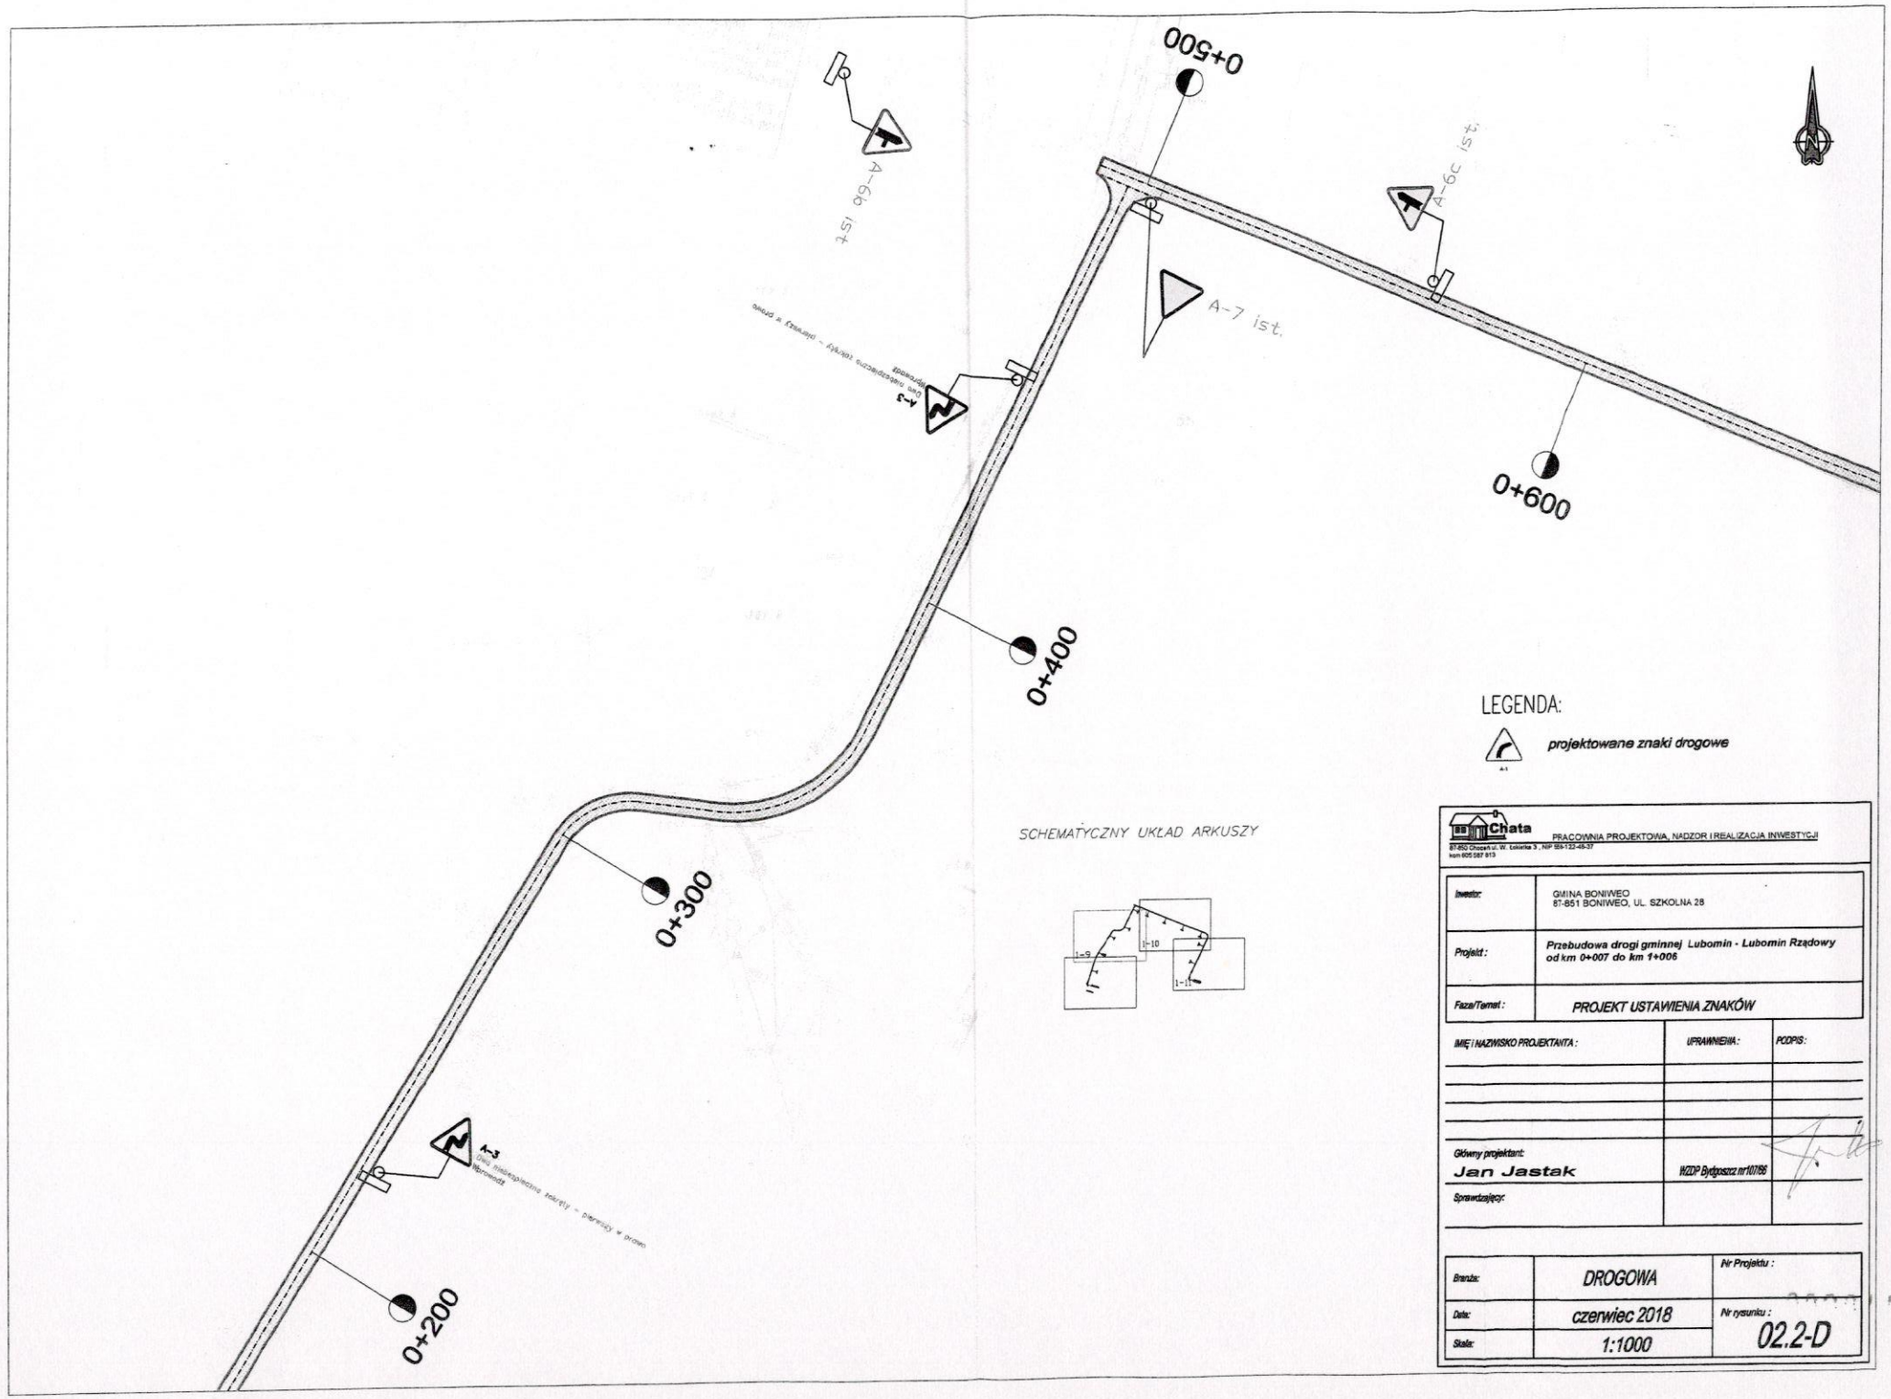

LEGENDA:

A-1 projektowane znaki drogowe

SCHEMATYCZNY UKŁAD ARKUSZY

Chata


PRACOWNIA PROJEKTOWA, NADZÓR I REALIZACJA INWESTYCJI

87-850 Chodecz ul. W. Łokietka 3 , NIP 8881224837
kom 605 587 813

Inwestor:	GMINA BONIWEO 87-851 BONIWEO, UL. SZKOLNA 28
Projekt:	Przebudowa drogi gminnej Lubomin - Lubomin Rządowy od km 0+007 do km 1+006
Faza/Temat:	PROJEKT USTAWIENIA ZNAKÓW

IMIĘ I NAZWISKO PROJEKTANTA:	UPRAWNIENIA:	PODPIS:
Główny projektant: Jan Jastak	WZDP Bydgoszcz nr/10786	
Sprawdzający:		

Branża:	DROGOWA	Nr Projektu:
Data:	czerwiec 2018	Nr rysunku:
Skala:	1:1000	02.2-D

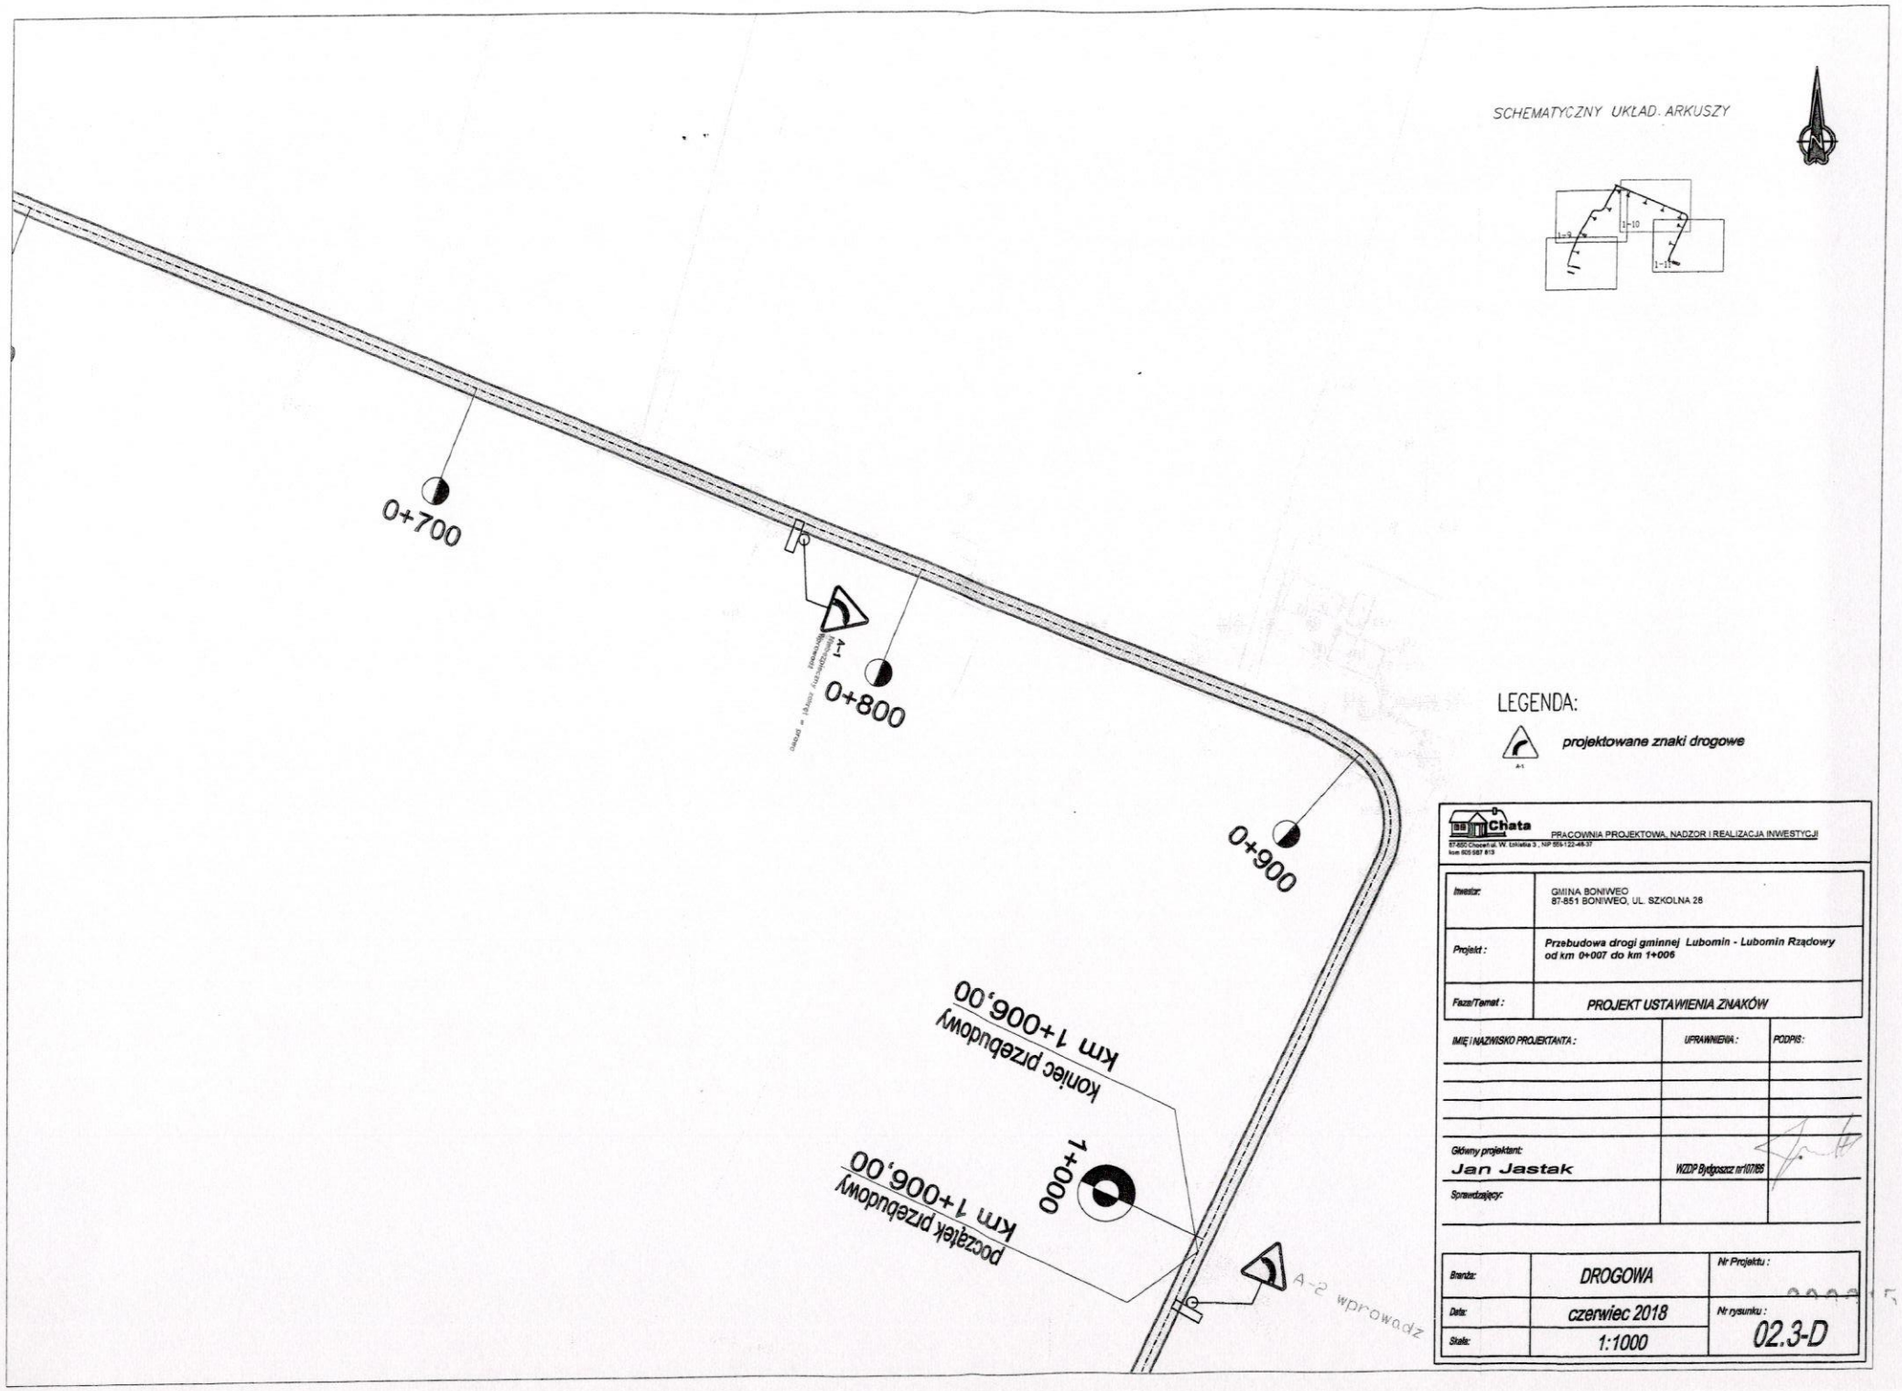

Chata
PRACOWNIA PROJEKTOWA, NADZÓR I REALIZACJA INWESTYCJI
87-600 Chodecz ul. W. Witosa 3 , NIP 895-122-46-37
kom 609 687 613

Inwestor:	GMINA BONIWEO 87-851 BONIWEO, UL. SZKOLNA 28
Projekt :	Przebudowa drogi gminnej Lubomin - Lubomin Rządowy od km 0+007 do km 1+006
Faza/Temat :	PROJEKT USTAWIENIA ZNAKÓW

IMIĘ I NAZWISKO PROJEKTANTA :	UPRAWNIENIA :	PODPIS:
Główny projektant: Jan Jastak	WZDP Bydgoszcz nr/0786	
Sprawdzający:		

Branża:	DROGOWA	Nr Projektu :
Data:	czerwiec 2018	Nr rysunku :
Skala:	1:1000	02.3-D

LEGENDA:

- nawierzchnia jezdni - warstwa ścieralna
- krawędz jezdni

Inwestor:	GMINA BONIWEC 81-851 BONIWEC UL. SZKOLNA 28
Projekt:	*Przebudowa drogi gminnej Lubomin - Lubomin Rządowy od km 1+006 do km 1+147*
Faza/Tytuł:	*PLAN ZAGOSPODAROWANIA*
IMIĘ I NAZWISKO PROJEKTANTA:	**UPRAWNIENI:** / **PODPIS:**
Główny projektant:	**Jan Jastak** / **NIDP/Bydgoszcz/rif/0188**
Sprawdzający:	
Branża:	*DROGOWA*
Data:	*czerwiec 2018*
Skala:	*1:1000*
Nr rysunku:	*02.1-D*
Nr Projektu:	