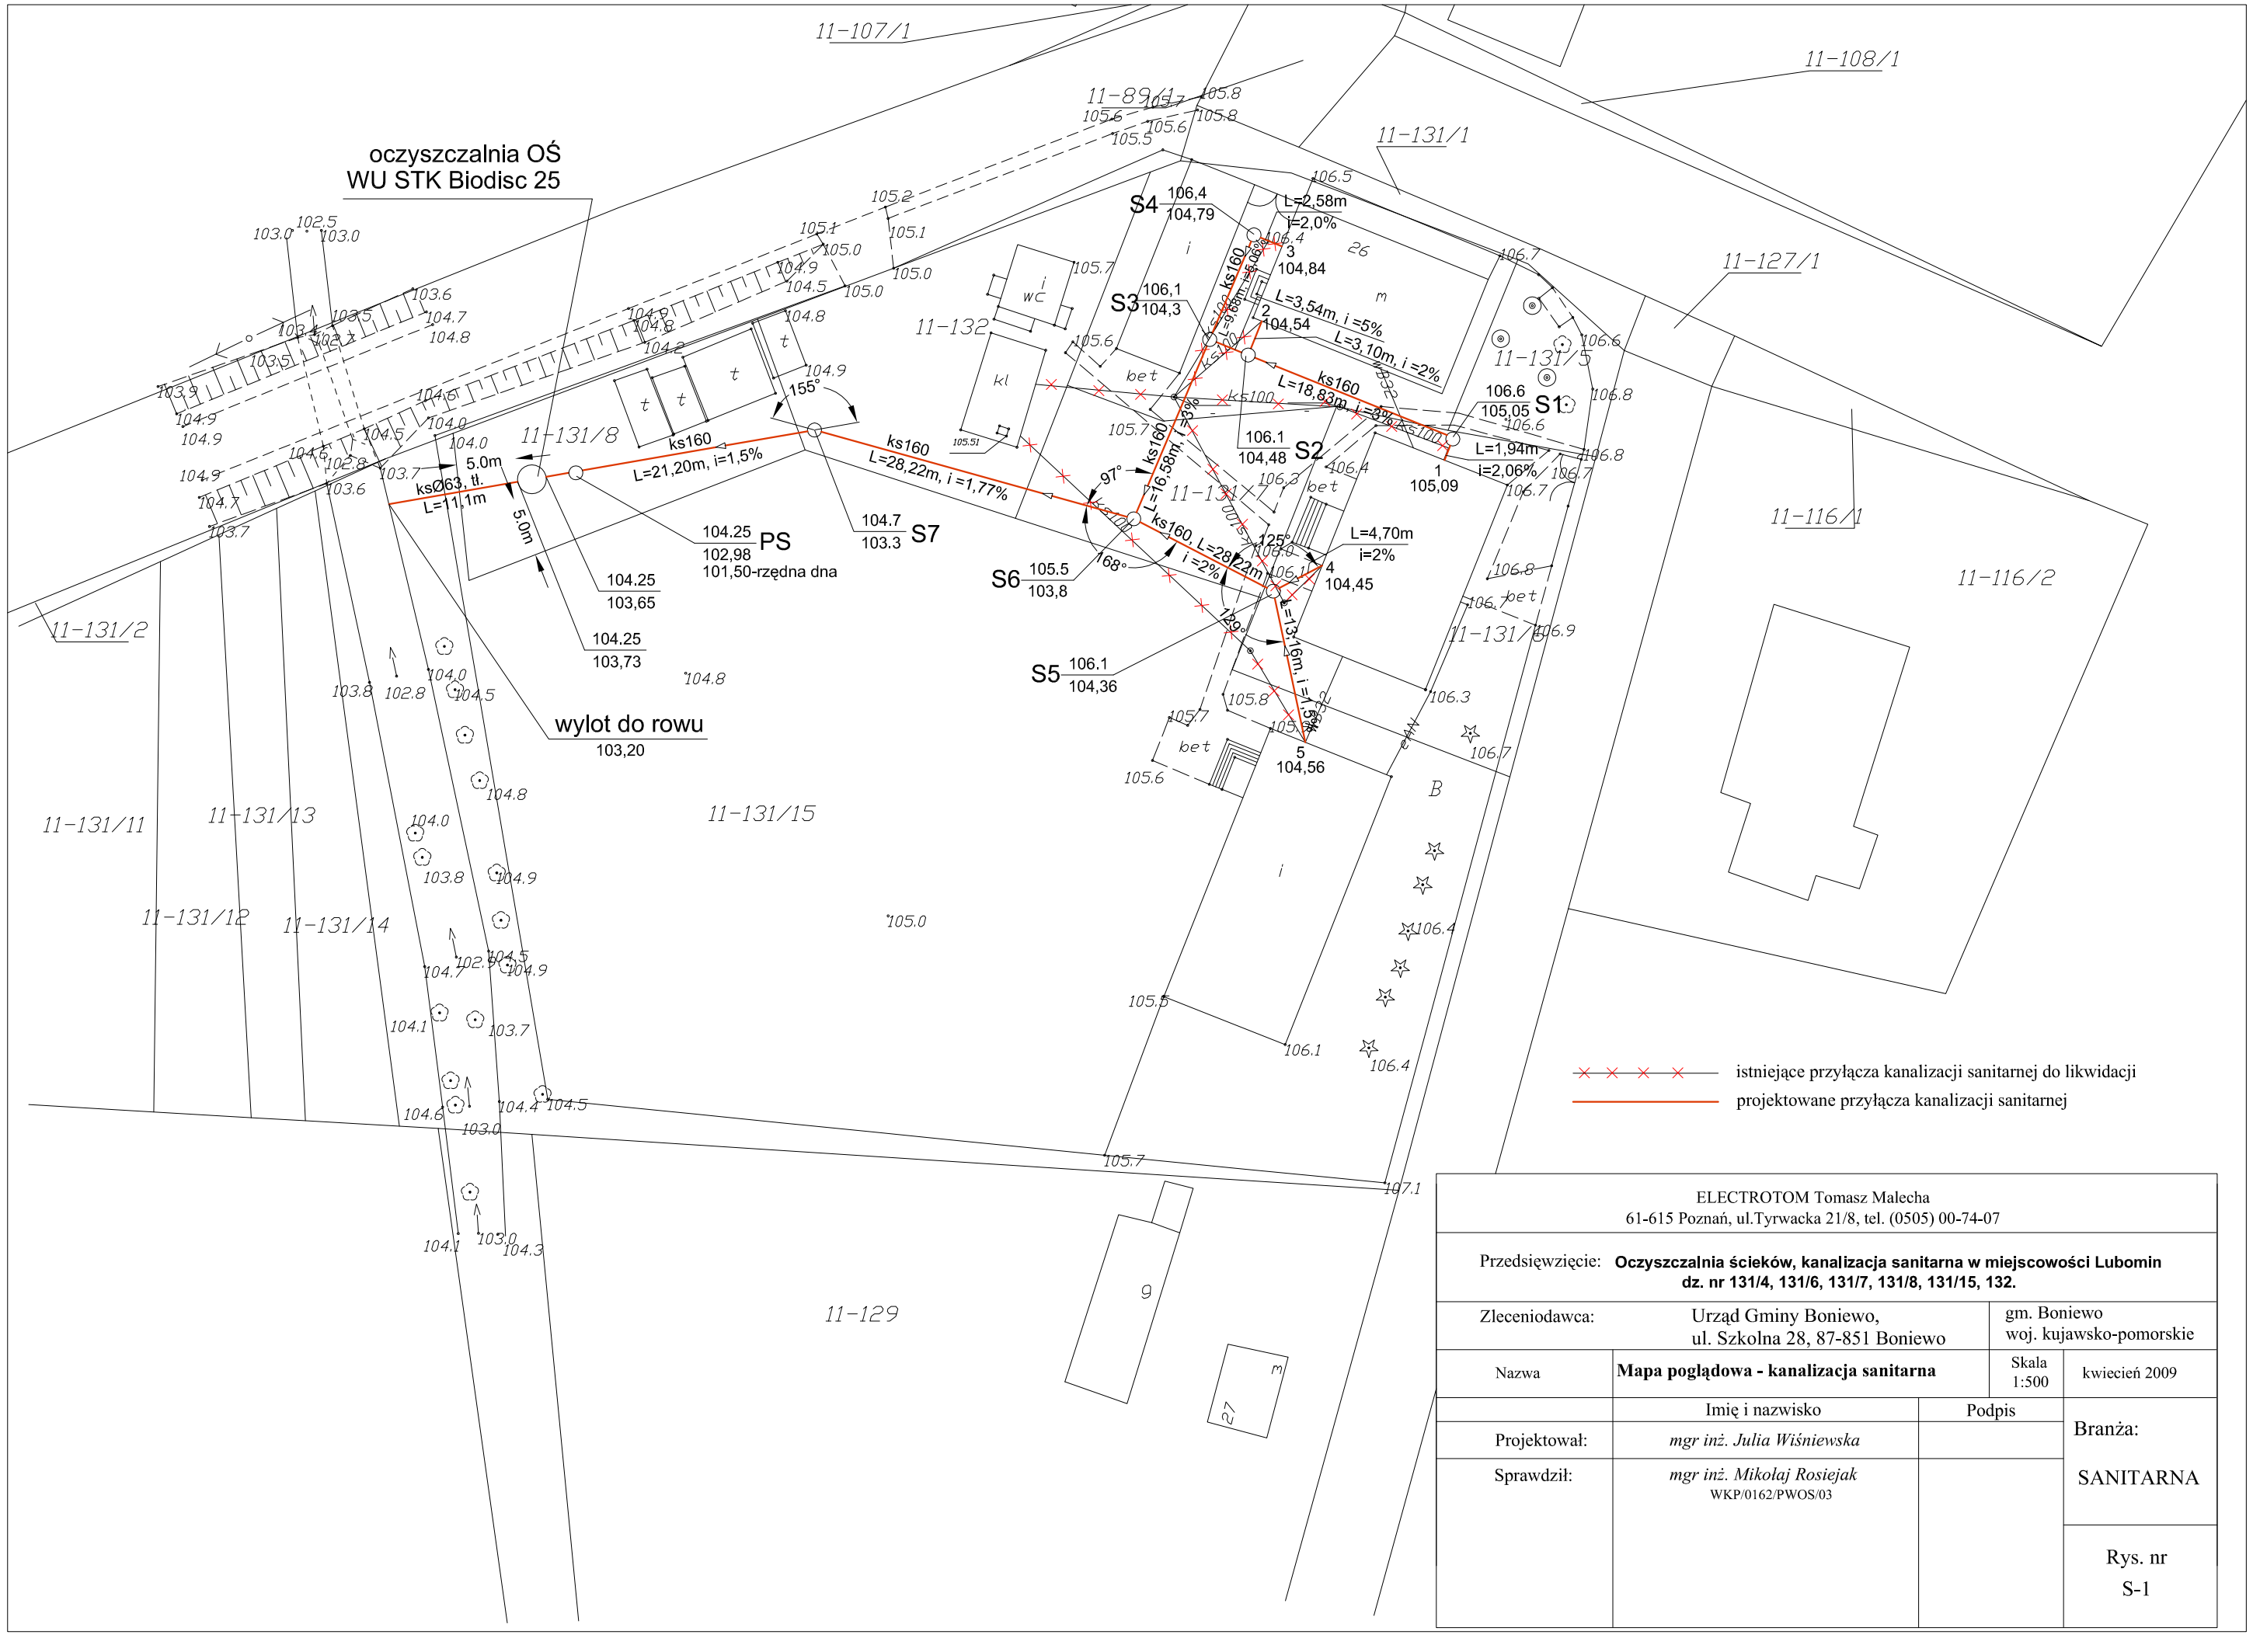

ELECTROTOM Tomasz Malecha
61-615 Poznań, ul.Tyrwacka 21/8, tel. (0505) 00-74-07

Przedsięwzięcie: **Oczyszczalnia ścieków, kanalizacja sanitarna w miejscowości Lubomin dz. nr 131/4, 131/6, 131/7, 131/8, 131/15, 132.**

Zleceniodawca: Urząd Gminy Boniewo, ul. Szkolna 28, 87-851 Boniewo — gm. Boniewo woj. kujawsko-pomorskie

Nazwa: **Mapa poglądowa - kanalizacja sanitarna** — Skala 1:500 — kwiecień 2009

	Imię i nazwisko	Podpis
Projektował:	*mgr inż. Julia Wiśniewska*	
Sprawdził:	*mgr inż. Mikołaj Rosiejak* WKP/0162/PWOS/03	

Branża: SANITARNA

Rys. nr S-1