MAPA DO CELÓW PROJEKTOWYCH

Skala 1:500

województwo kujawsko–pomorskie
powiat włocławski
gmina 041803_2–Boniewo
obręb 0004–Osiecz Wielki

dz. nr 28/2
sekcja 6.178.28.19.1;..19.1.3
KERG 3238–7/2012

układ współrzędnych: PUWG 2000
układ wysokościowy: Kronsztadt 60

Mapa aktualna w oznaczonym zakresie na dzień 23.03.2012 r.

wykonawca:

Zakład Usług Geodezyjno-Kartograficznych
Grzegorz Szczepański
86-796 WYDGOSZCZ
ul. Igrasiowa 1/24, tel. (052) 343-42-94
nr upr. 10733
NIP 554 107-55-90

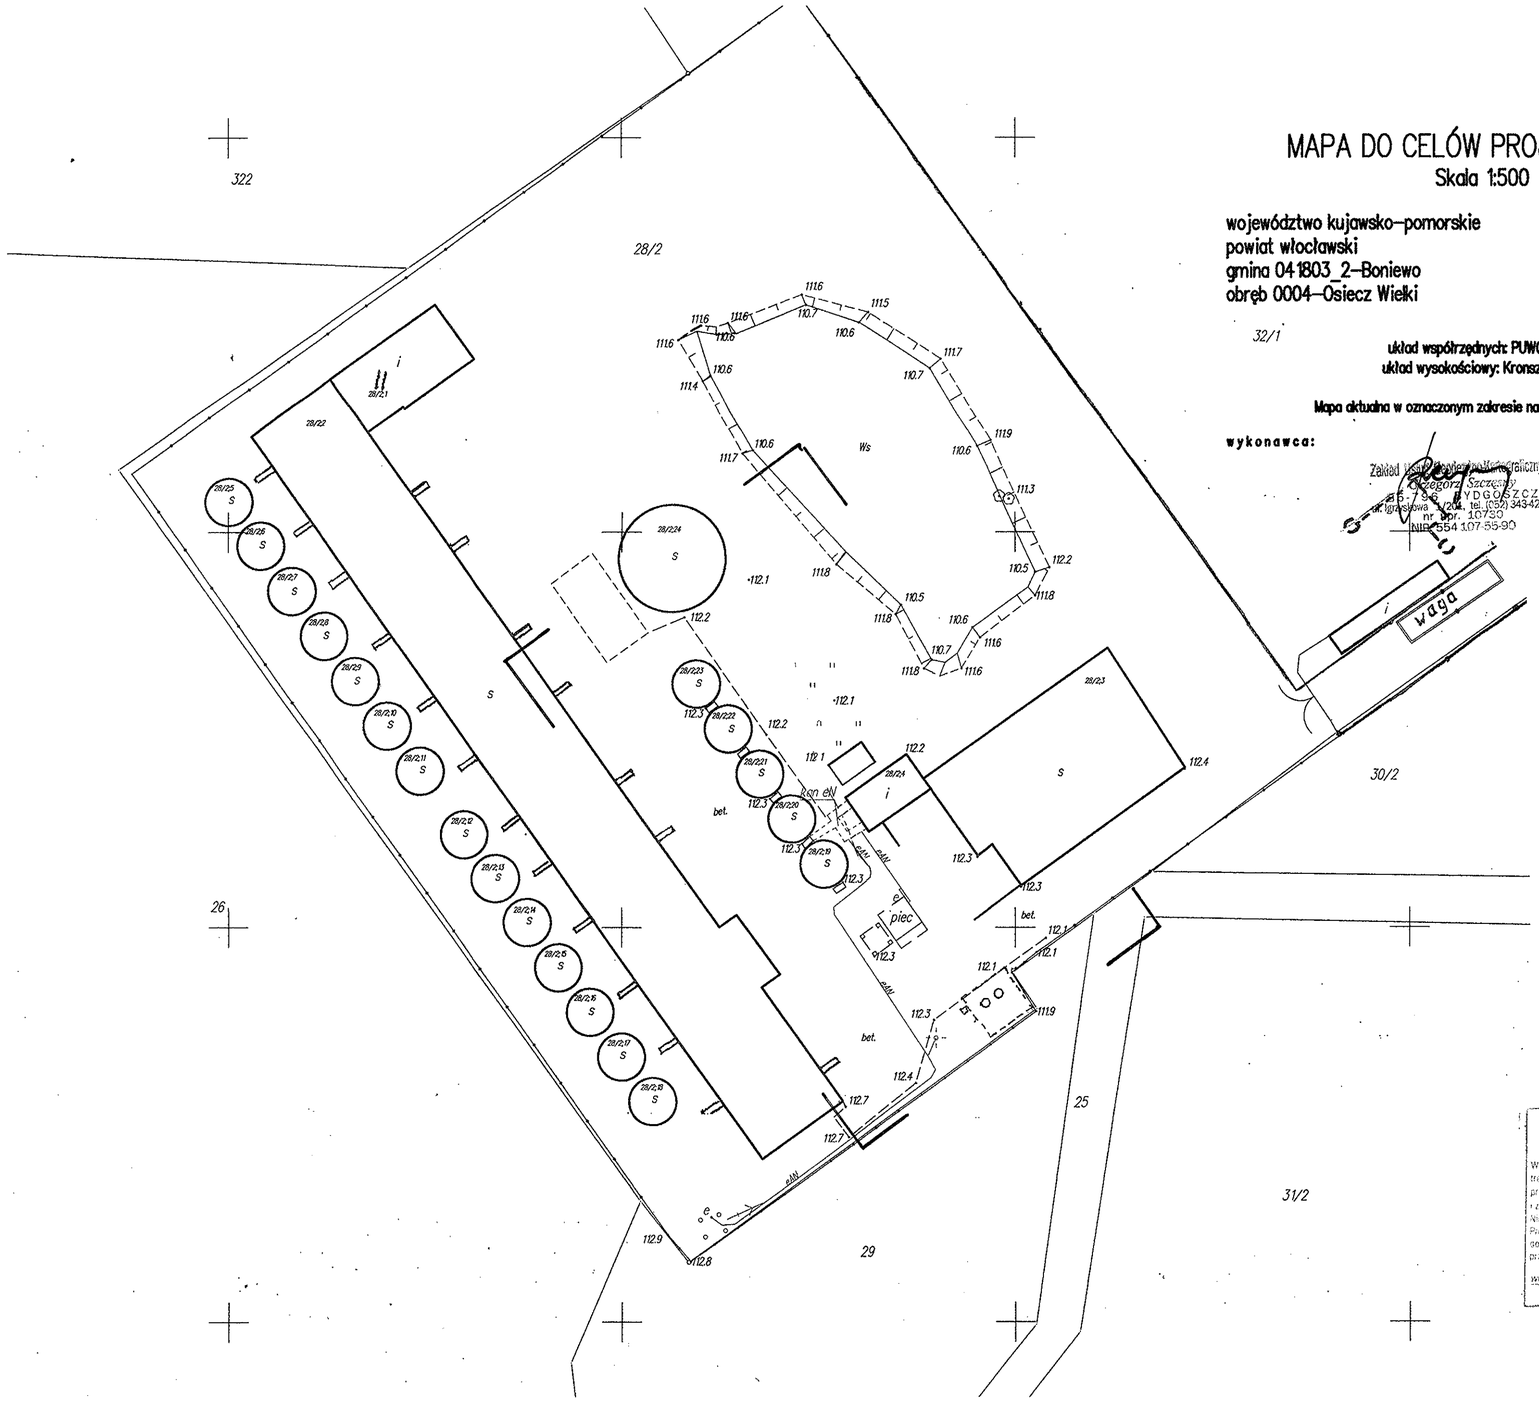

STAROSTWO POWIATOWE
we Włocławku
ul. Kazimierza Wielkiego 25
87-800 WŁOCŁAWEK
tel. (054) 412 00 00, fax (054) 412 00 01

POWIATOWY OŚRODEK DOKUMENTACJI GEODEZYJNEJ I KARTOGRAFICZNEJ

W obszarze oznaczonym linią przerywaną ..... dokonano aktualizacji treści mapy zasadniczej. Dokumenty z pomiaru wyodrębnionego przyjęto do zasobu powiatowego w dniu 03. 04. 2012
• zewidencjonowano pod nr ..... 3238 - 7/2012
Niniejszą mapę można służyć do celów projektowych.
Projektowanie obiektów budowlanych wymagające pozwolenia na budowę podlegają wytyczeniu i inwentaryzacji powykonawczej przez jednostki uprawnione do wykonywania prac geodezyjnych.

Włocławek, dn. 03. 04. 2012

(miejscowość i data) (imię i nazwisko, stanowisko służbowe osoby uprawnionej)

z. Dyrektora
Grażyna Przybyszewska
Kierownik Referatu
w Wydziale Geodezji i Gospodarki Nieruchomościami