

MAPA DO CELÓW PROJEKTOWYCH  
Skala 1:500

województwo kujawsko-pomorskie  
powiat włocławski  
gmina 04 1803\_2-Boniewo  
obręb 0004-Osiecz Wielki

dz. nr 28/2  
sekcja 6.178.28.19.1..19.13  
KERG 3238-7/2012


32/1

układ współrzędnych: PUWG 2000  
układ wysokościowy: Kronsztadt 60

Mapa aktualna w oznaczonym zakresie na dzień 23.03.2012 r.

wykonawca:

Zakład Projektowania i Dokumentacji  
Geodezyjnej i Kartograficznej  
Y D G O S Z C Z  
ul. Kraszawska 10A, 88-1039 343-42-94  
NIP: 147430  
KRS: 0000410738-90

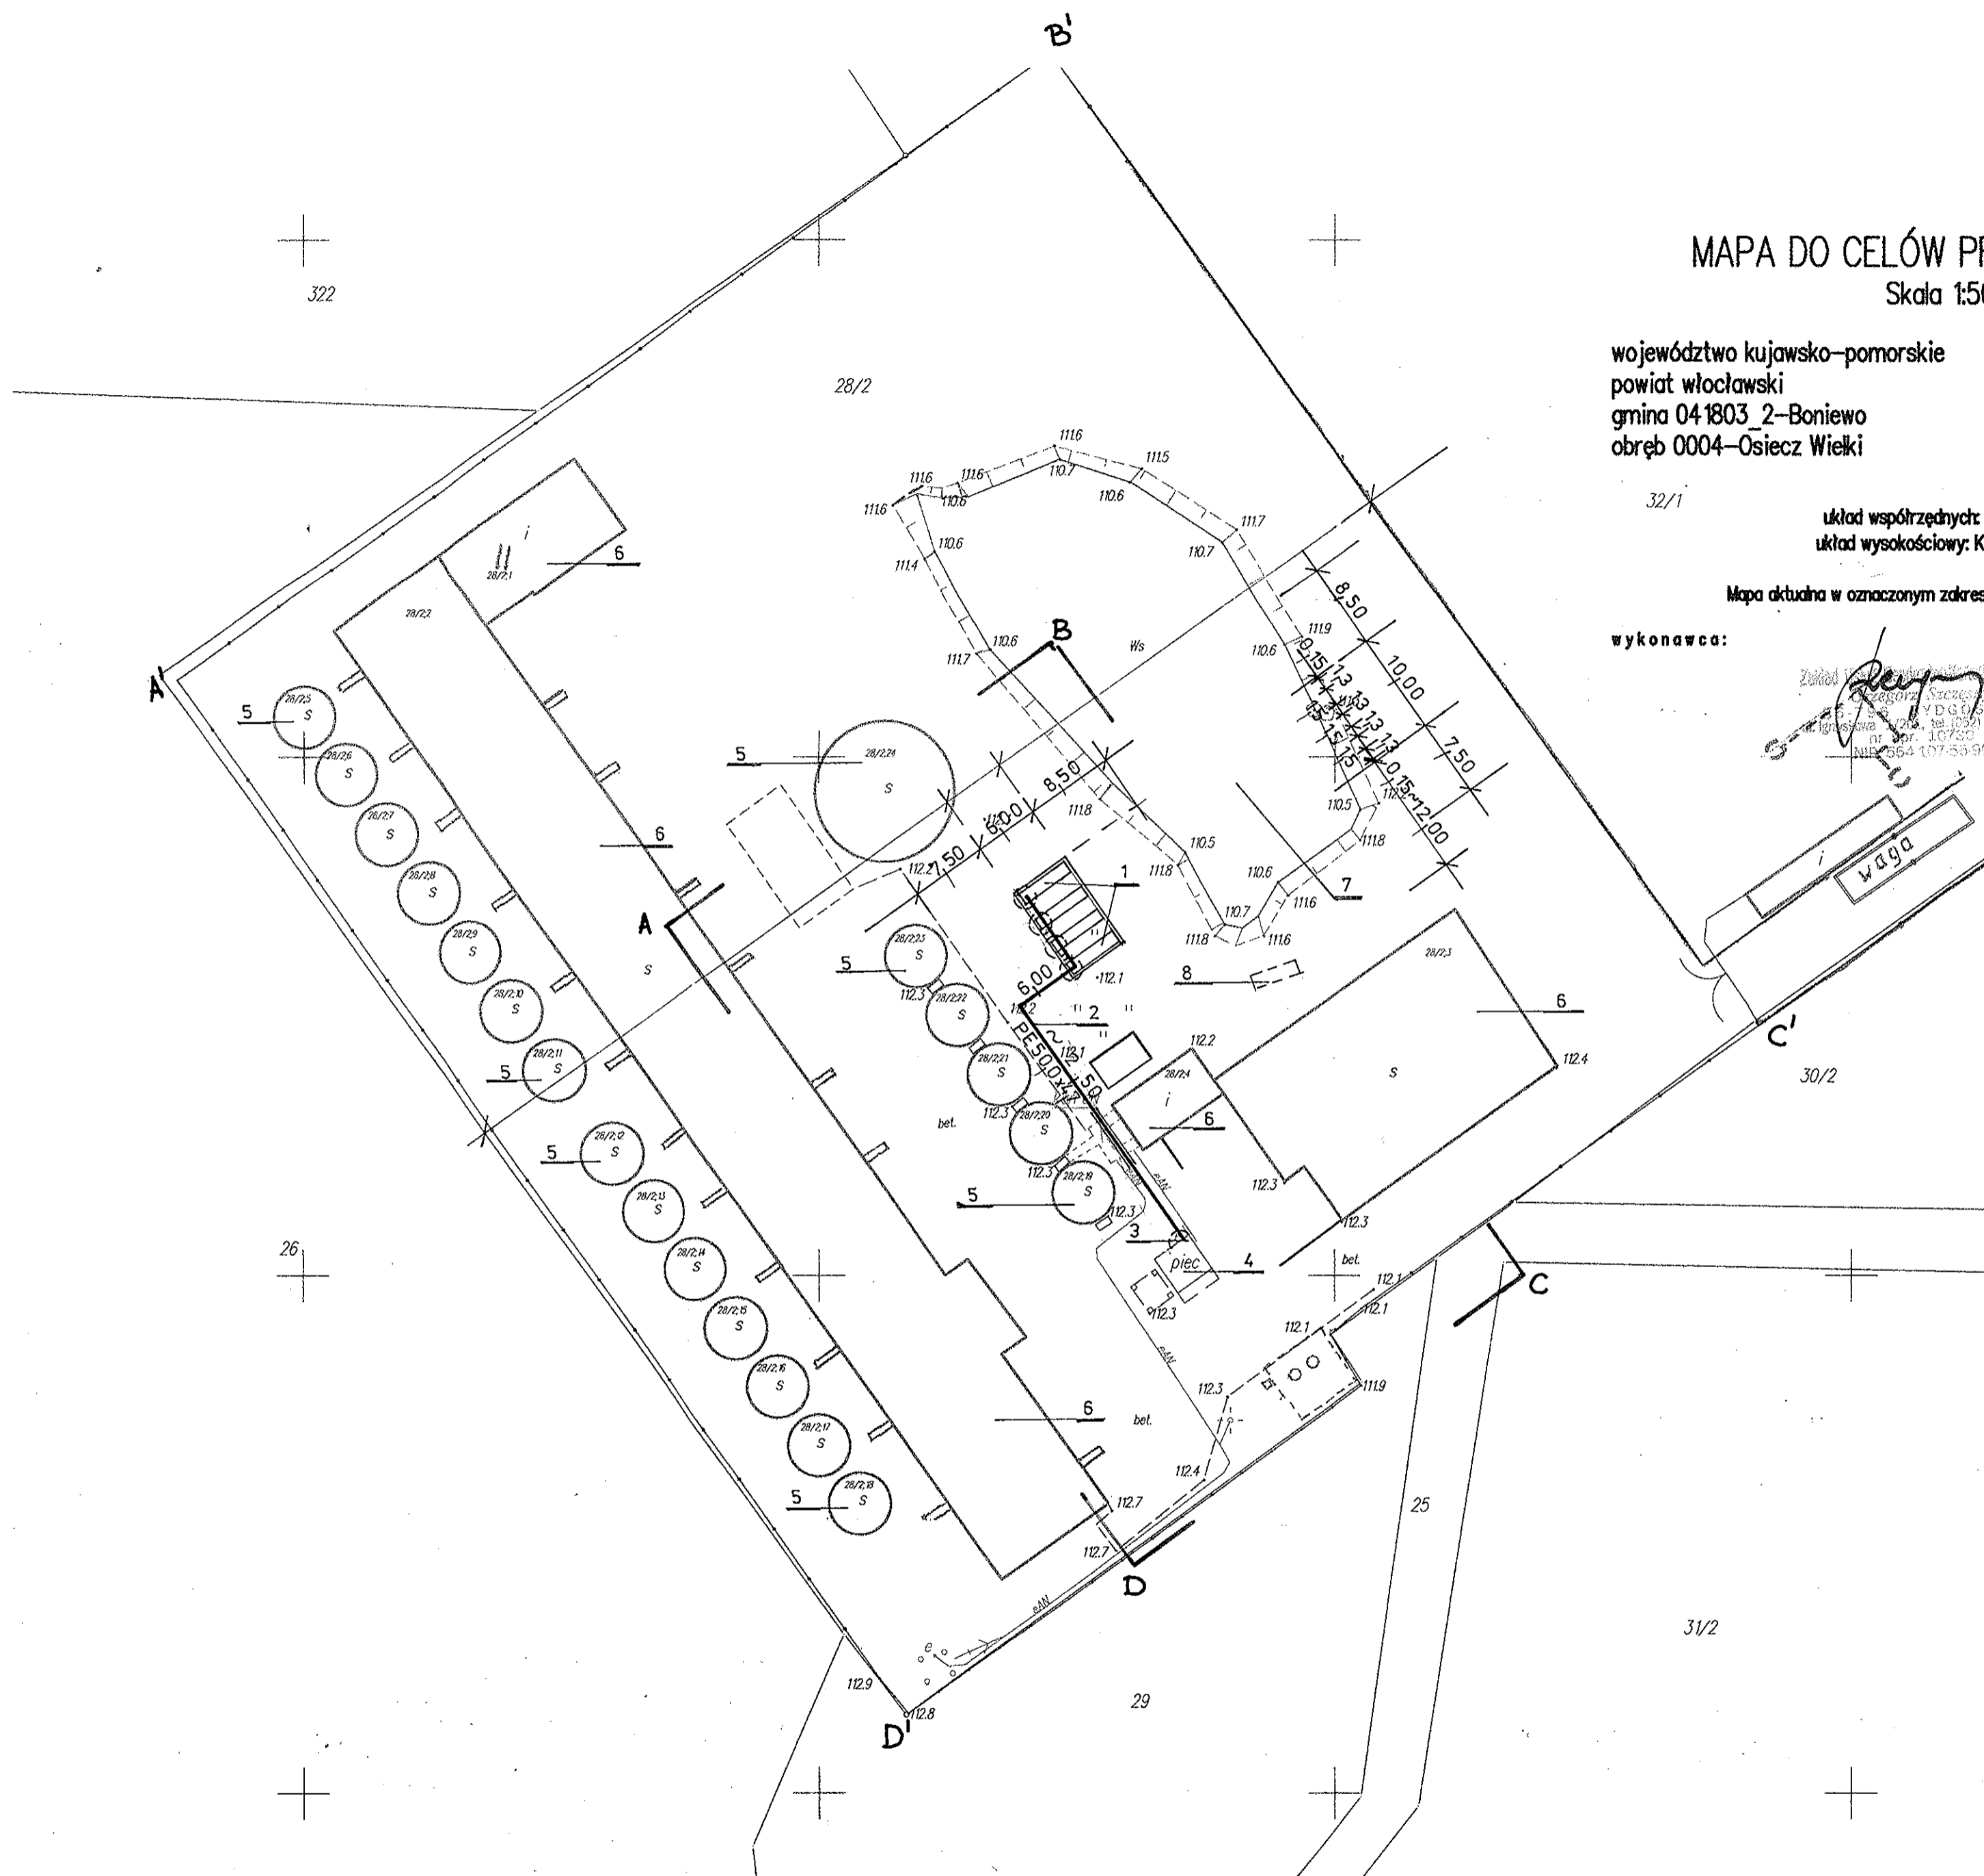

LEGENDA

- A -...-D - teren objęty opracowaniem
- 1- projektowane zbiorniki stalowe, naziemne V= 4 x 6700 dm<sup>3</sup> na płycie betonowej
- 2- projektowany podziemny przewód gazowy PE32,0x3,0 lub PE 50,0x4,7
- 3- szafka gazowa z zaworem głównym, reduktorem II° ( ok. 80,0 kg/h )
- 4- suszarnia ARAJ S48 - zasilana gazem
- 5- istniejące silosy zbożowe
- 6- budynki gospodarcze, wiaty
- 7- istniejący zbiornik wodny
- 8- stanowisko autocysterny

○ strefa zagrożenia wybuchem r = 1,5 m

STAROSTWO POWIATOWE  
we Włocławku  
ul. Cyganika 28  
87-800 WŁOCŁAWEK  
tel. 54 2394400, fax 54 2304671

POWIATOWY OŚRODEK DOKUMENTACJI  
GEODEZYJNEJ I KARTOGRAFICZNEJ  
W obszarze oznaczonym linia oprac. dokonano aktualizacji  
treści mapy zasadniczej. Dokonano z pomiaru uzupełniającego  
przydatno do zasobu inwentarskiego w dniu 03.04.2012  
i zawiadomiono pod nr 3238-7/2012  
Niniejsza mapa może służyć do celów projektowych.  
Przeznaczona obrębki budowlane wymagające pozwolenia na bu-  
dowę podlegają wytyczeniu inwentaryzacji powykonawczej  
przez jednostki uprawnione do wykonywania prac geodezyjnych.  
Włocławek, dn. 03.04.2012

Grażyna Prądnicko  
Kierownik Referatu  
w Wydziale Geodezji i Gospodarki  
Nieruchomościami