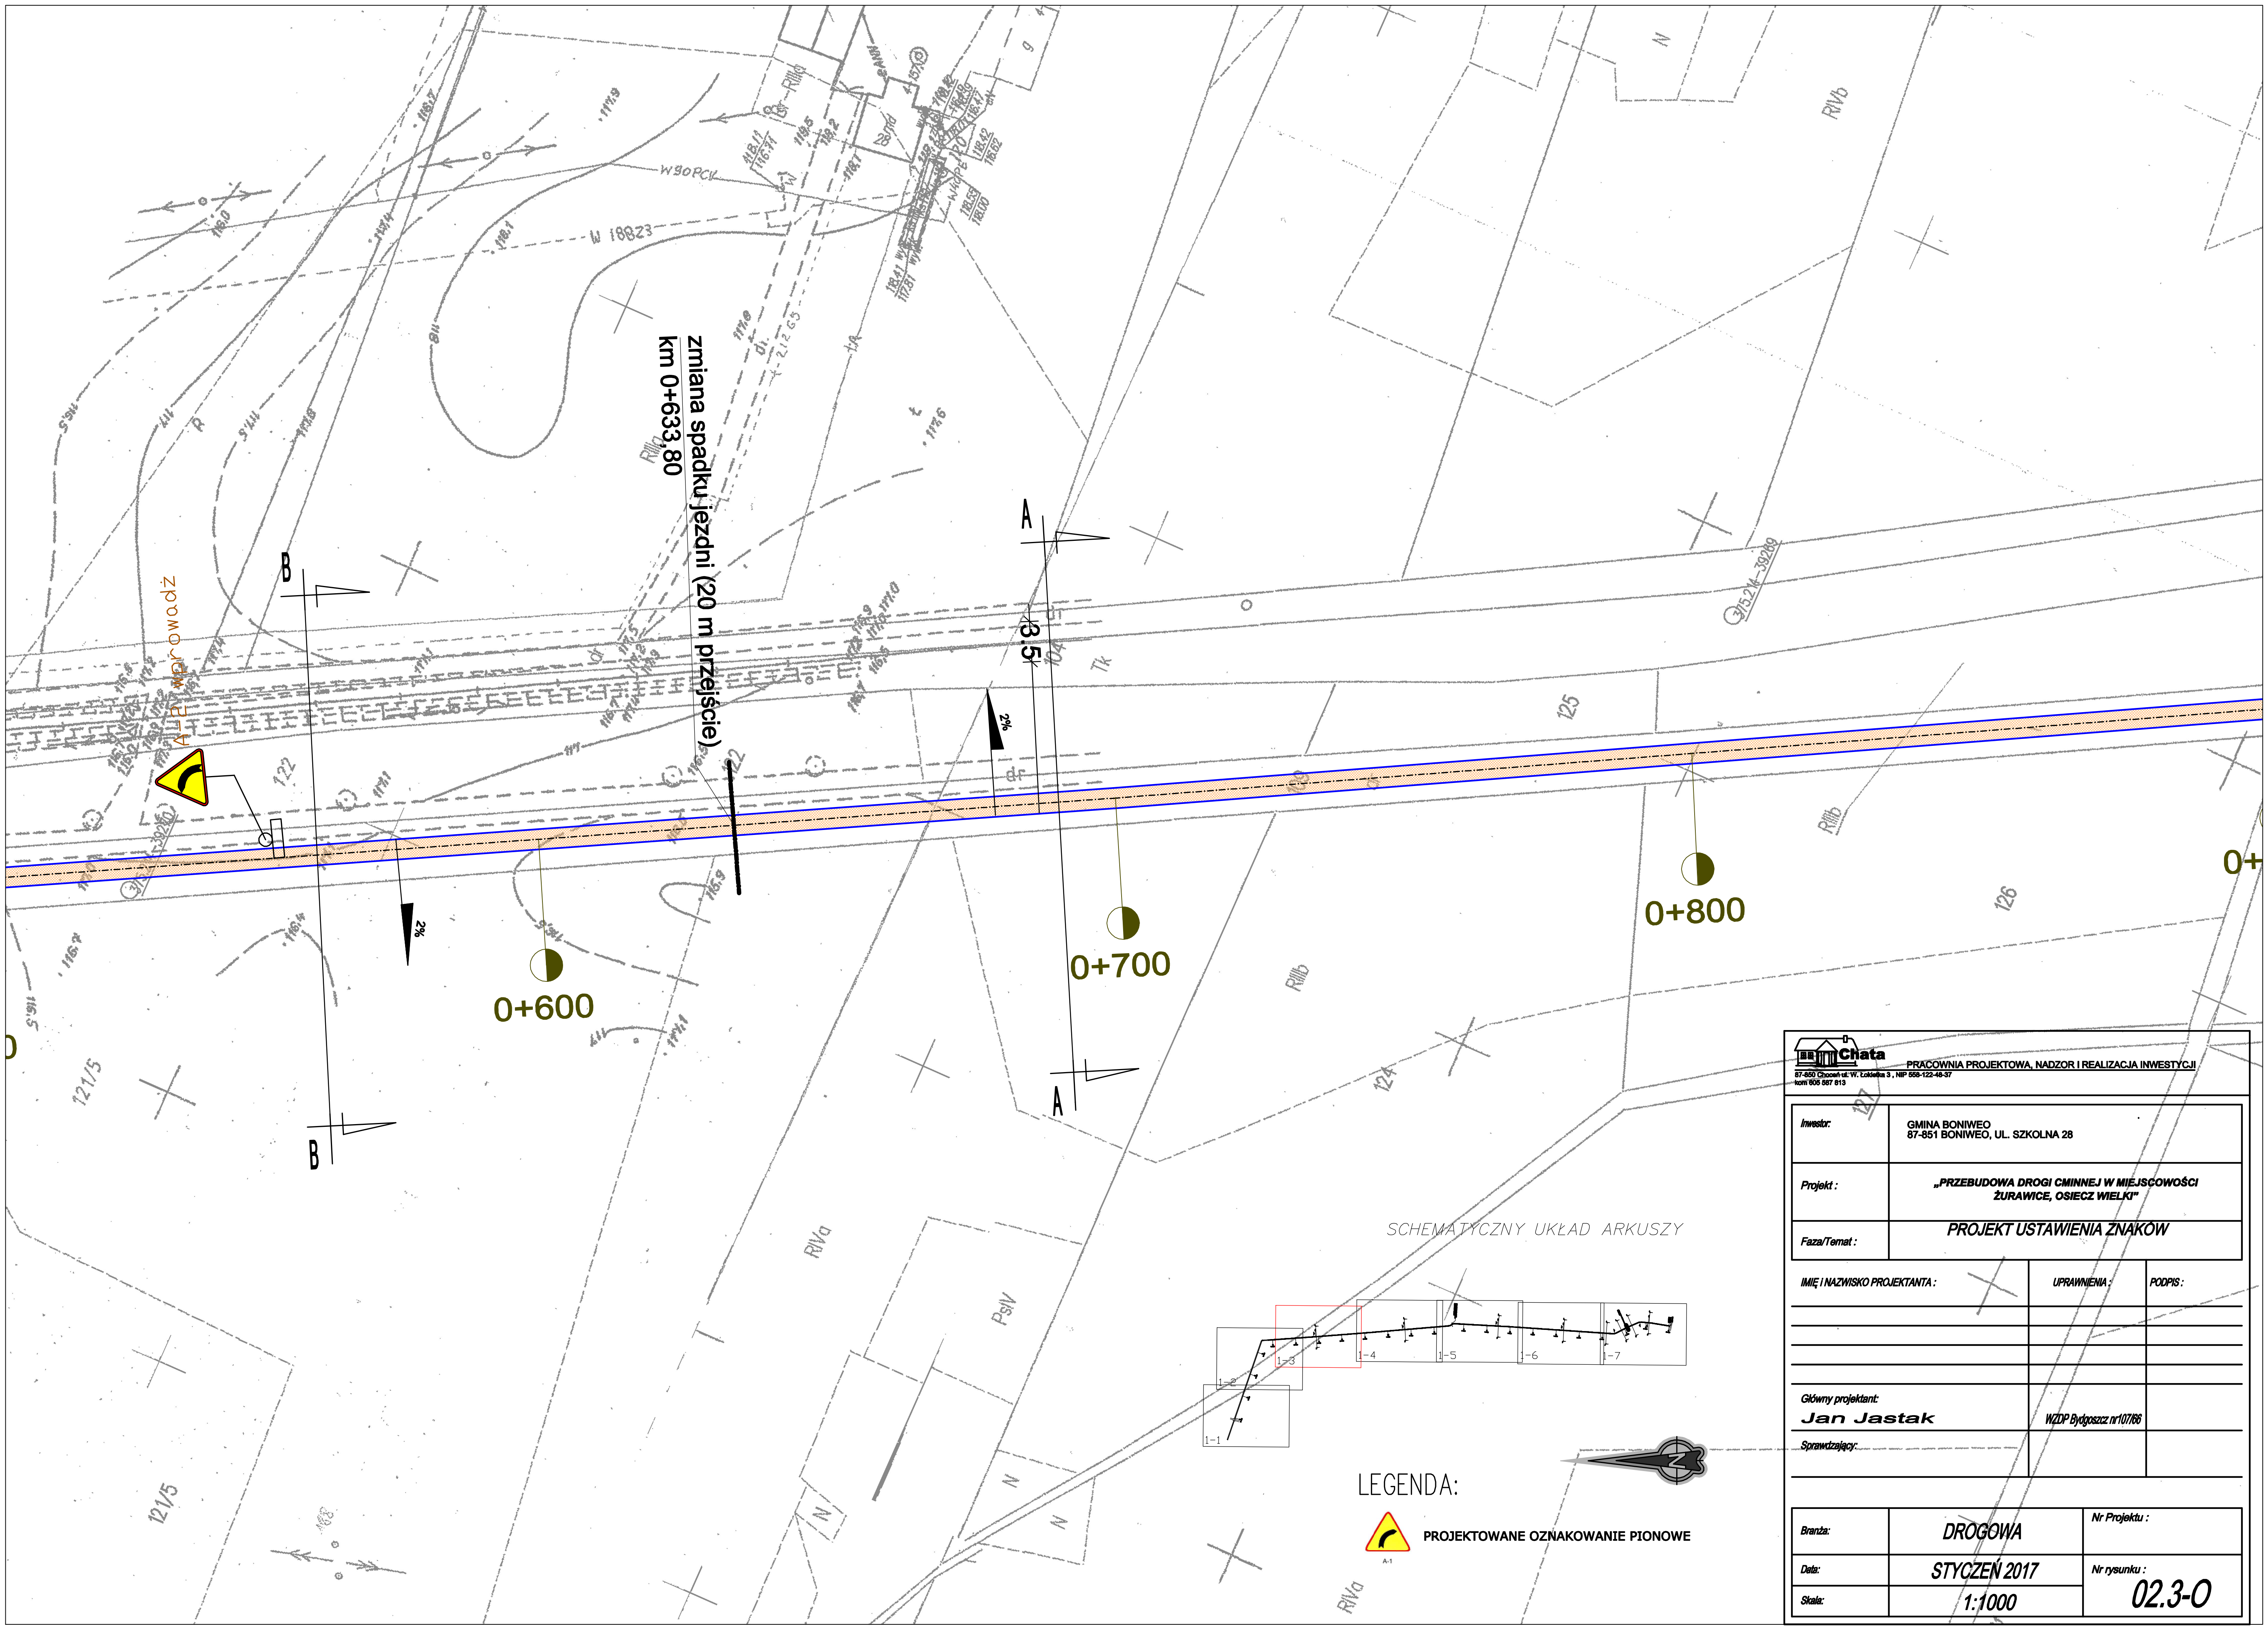

LEGENDA:

A-1 PROJEKTOWANE OZNAKOWANIE PIONOWE

Chata
PRACOWNIA PROJEKTOWA, NADZOR I REALIZACJA INWESTYCJI
87-850 Choceń ul. W. Łokietka 3 , NIP 558-122-48-37
kom 605 587 813

Inwestor:	GMINA BONIWEO 87-851 BONIWEO, UL. SZKOLNA 28
Projekt :	„PRZEBUDOWA DROGI CMINNEJ W MIEJSCOWOŚCI ŻURAWICE, OSIECZ WIELKI”
Faza/Temat :	PROJEKT USTAWIENIA ZNAKÓW

IMIĘ i NAZWISKO PROJEKTANTA :	UPRAWNIENIA :	PODPIS :
Główny projektant: Jan Jastak	WZDP Bydgoszcz nr107/66	
Sprawdzający:		

Branża:	DROGOWA	Nr Projektu :
Data:	STYCZEŃ 2017	Nr rysunku : 02.3-O
Skala:	1:1000	